

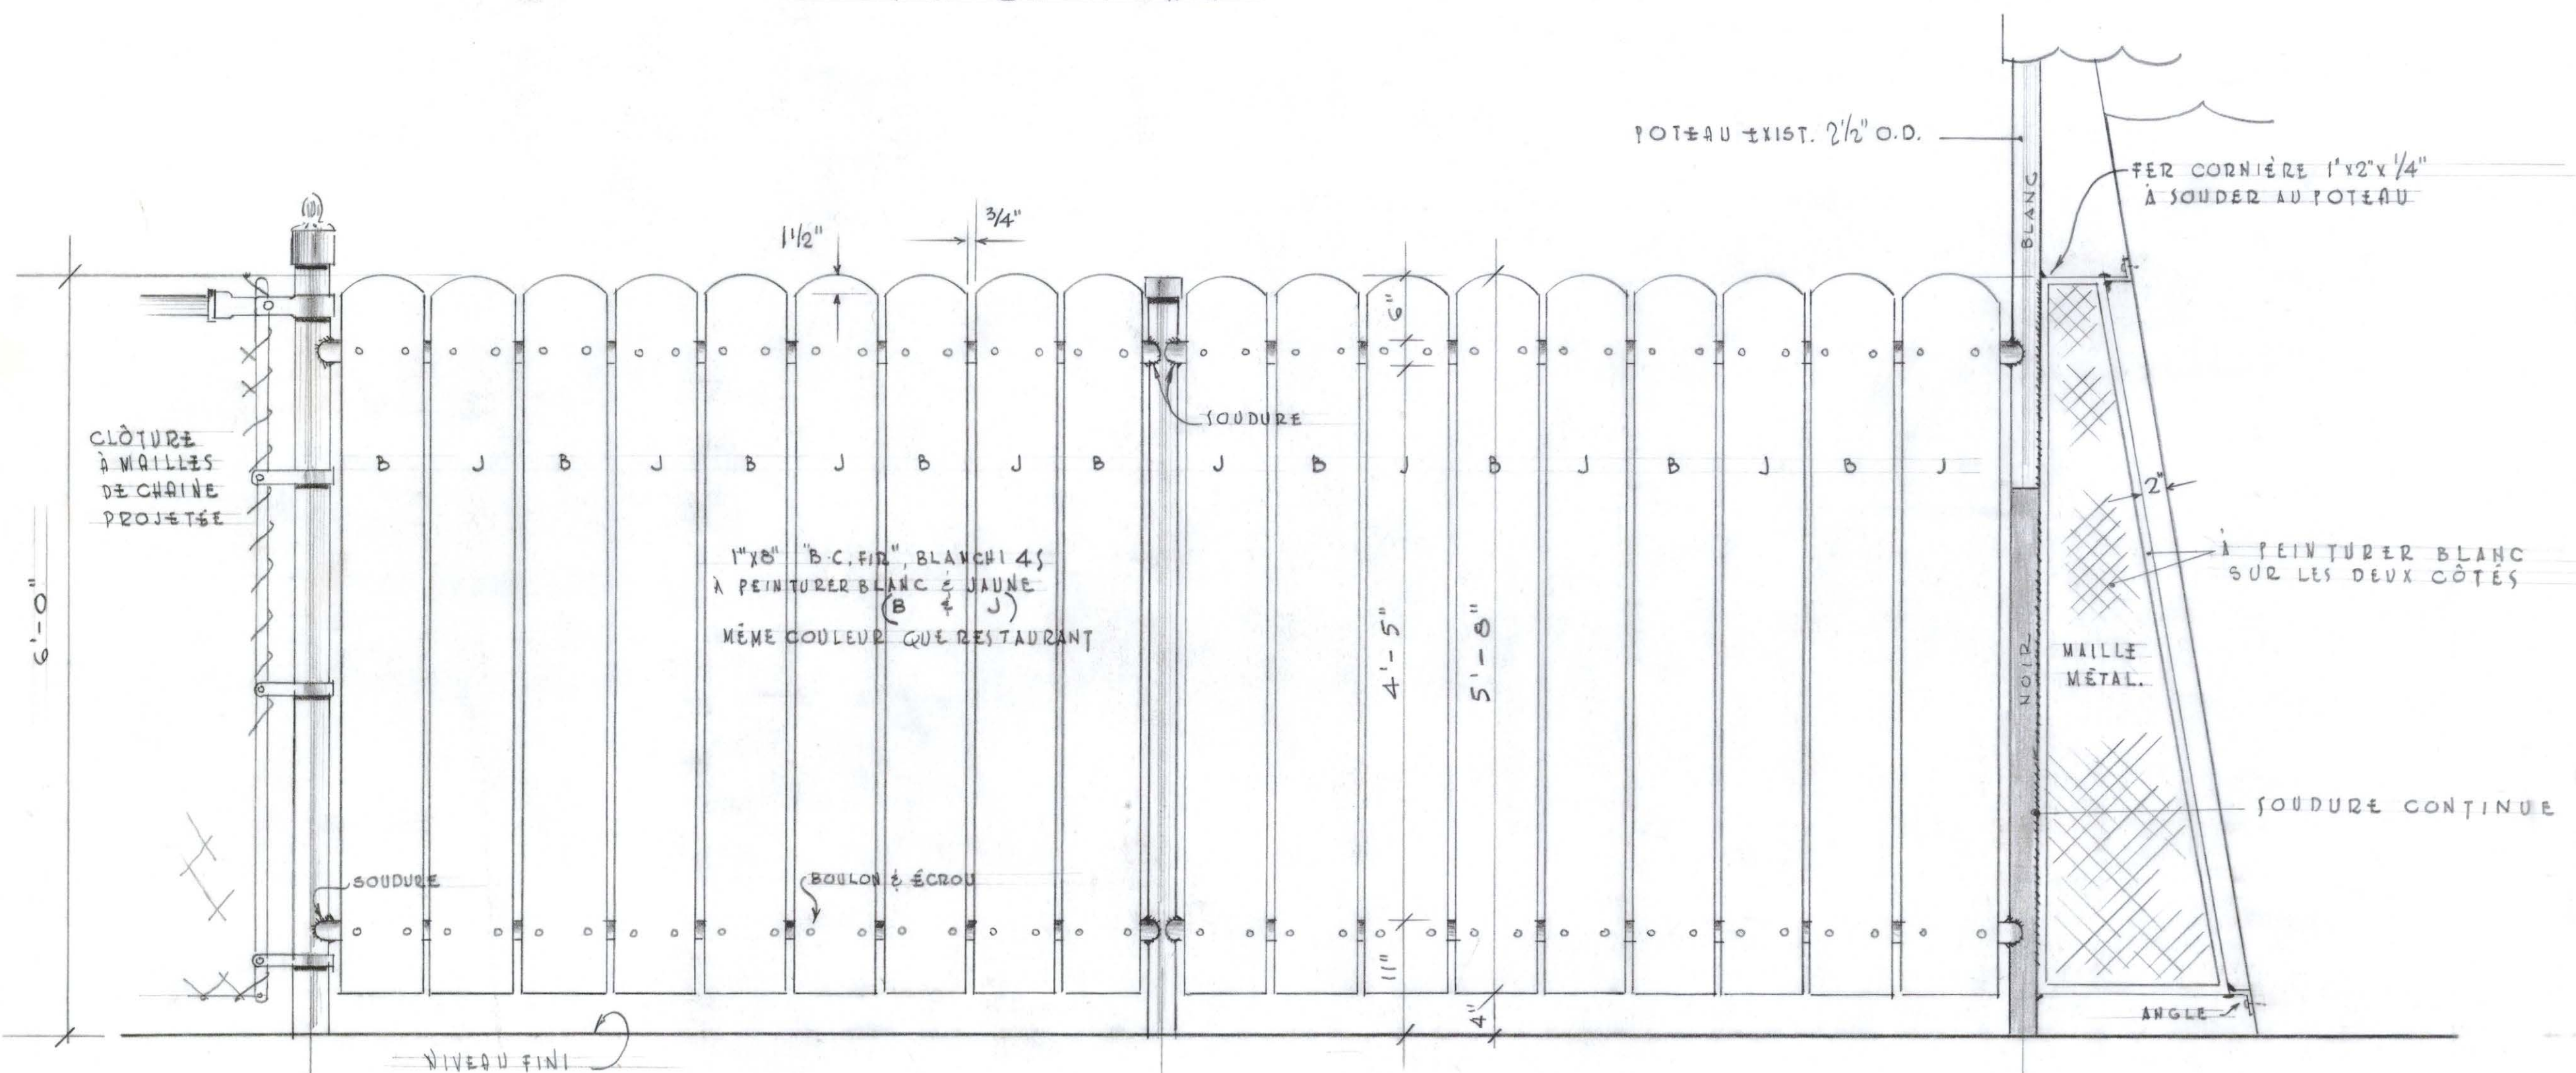


ÉLEVATION "A"

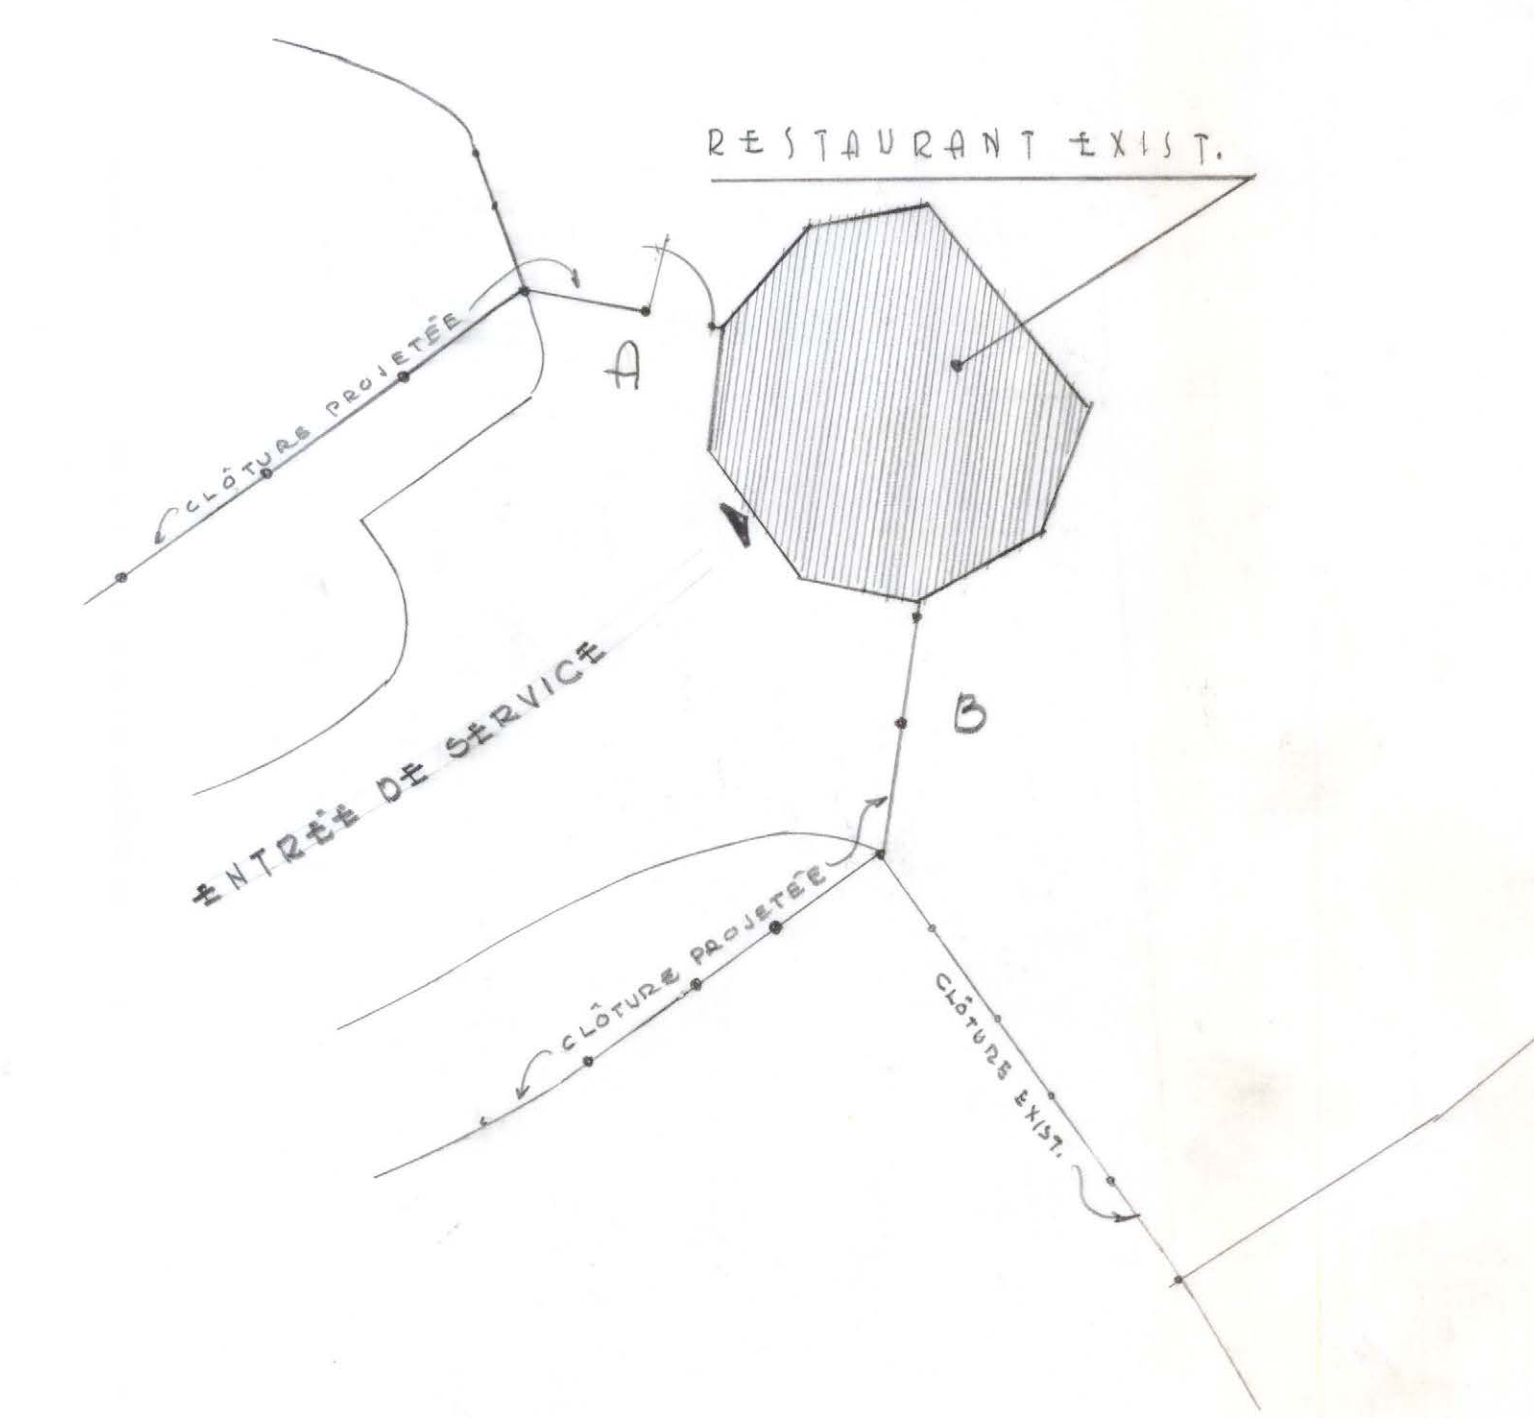

ÉLEVATION "B"

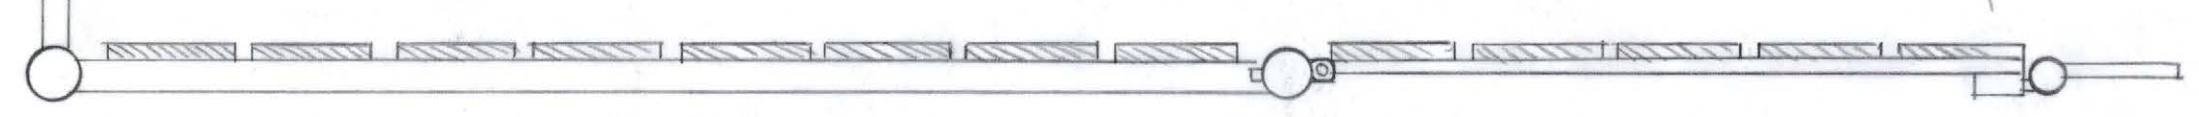

CITÉ DE MONTRÉAL	
SERVICE DES TRAVAUX PUBLICS	
DIVISION TECHNIQUE	AMÉNAGEMENT DES PARCS
ARCHITECTURE	PAYSAGISTE
PARC LAFONTAINE	
JARDIN DES MERVEILLES	
AIRE DU RESTAURANT - ENTRÉE DE SERVICE	
"DETAILS - CLÔTURES PROJÉTÉES"	
CERTIFIÉ	Warner J. Carrière
DATE:	
CERTIFIÉ	André Champagne
DATE:	
APPROUVÉ	André Champagne
DATE:	
APPROUVÉ	André Champagne
DATE:	
DESINÉ	André Champagne
TRACÉ	André Champagne
VÉRIFIÉ	
ÉCHELLE	1" = 1'-0"
DATE	21 SEPT 62
DOSSIER	INDEX
61-E	DESSIN
1006	

61-E-R-1006