

VILLAGE DE VILLERAY ET ANNEXE


Montreal, 26 Decembre 1899

Prepare par

LEGENDE

- A, B, C, D, E, F, A. VILLAGE VILLERAY ACTUEL
- A, G, H, I, C, E, A. PARTIE DU LOT 490 DE LA PAROISSE DU SAULT-AU-RECOLLET, COMTE D'HOCHELAGA, A ANNEXE
- C, I, J, K, L. PARTIE DU LOT 2630 DE LA PAROISSE ST LAURENT, COMTE DE JACQUES CARTIER, A ANNEXE
- L, I, C, D, E. LIGNE LIMITE ENTRE LA PAROISSE ST LAURENT ET CELLE DU SAULT-AU-RECOLLET.
- I, M, L, N. RUE DU ROUTE CONDUISANT A LA COTE ST MICHEL

Echelle - 100 pieds au pouce Mesure Anglaise
Nota - Les Nos du Cadastre, ci. 140

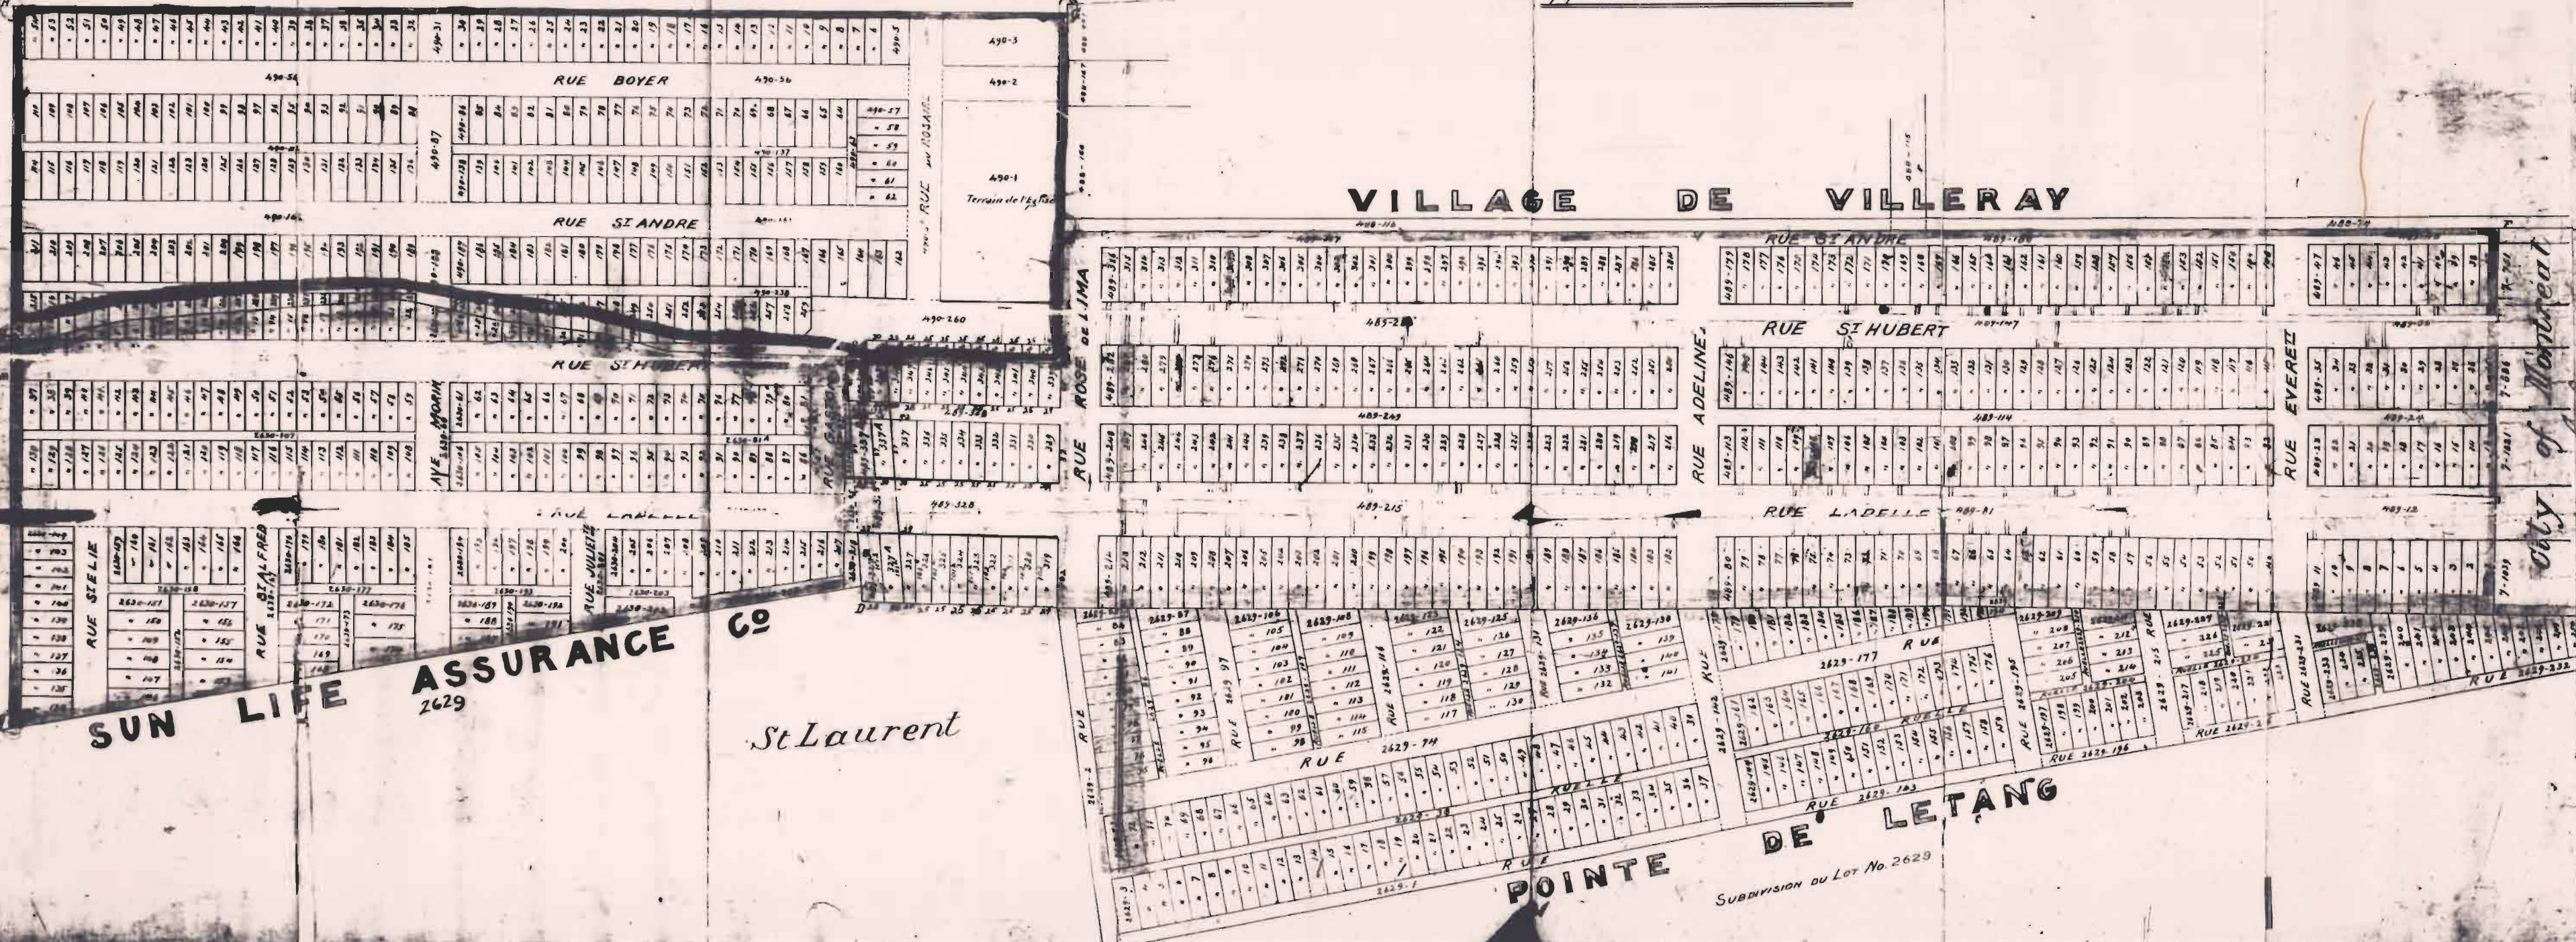

Sault au Recollet

SUN LIFE ASSURANCE CO
2629

St Laurent

POINTE DE LETANG
SUBDIVISION DU LOT No. 2629

City of Montreal
James G. B. ...
Cadastral ...