


Rue du PARC LAFONTAINE

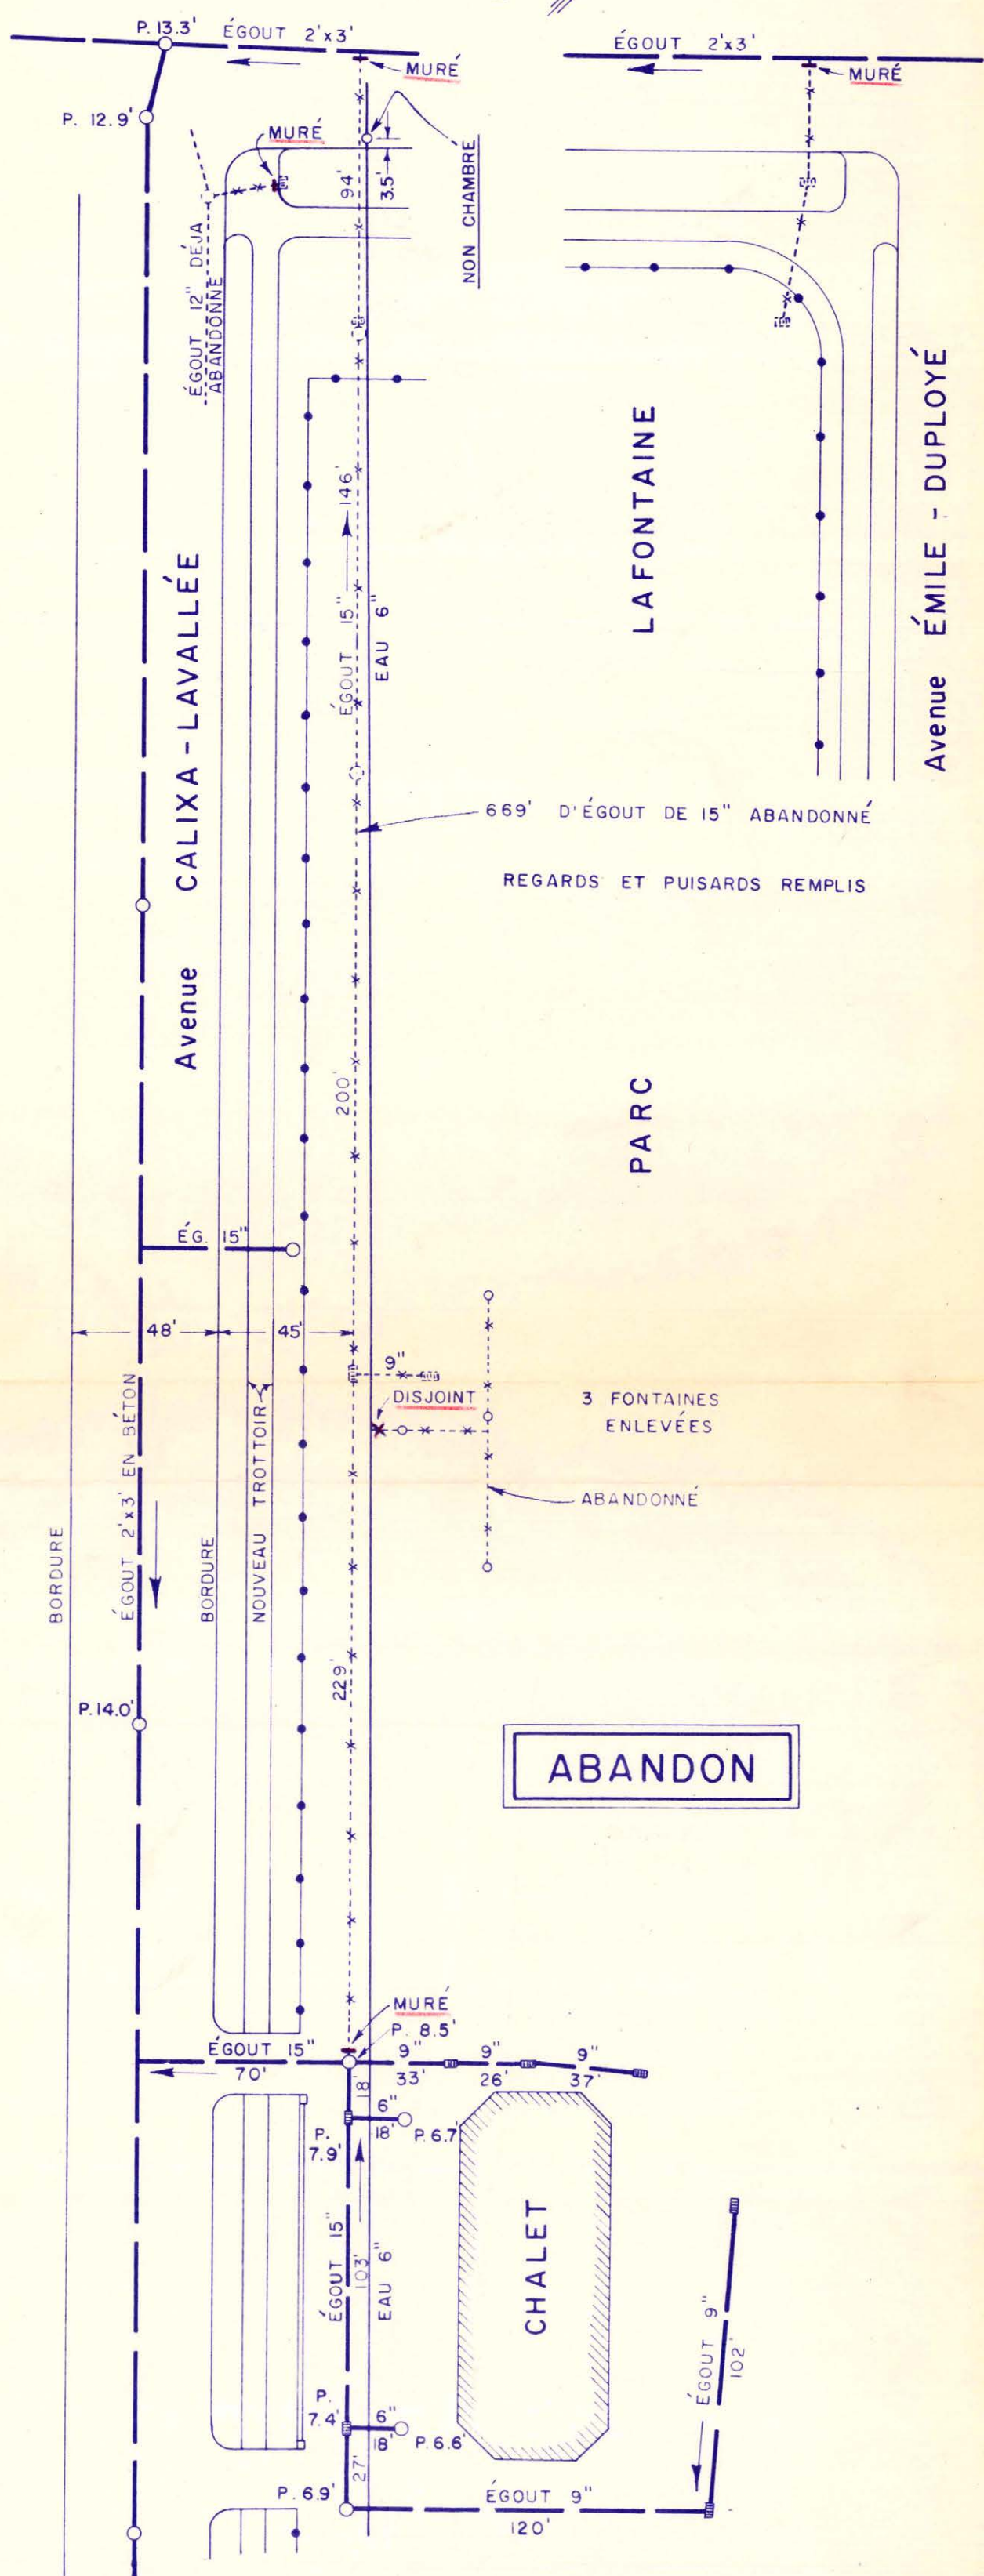

24-9-64 7/23-263 \$ 240.00

ÉCHELLE : 1" = 50'

AQ
29 E

ÉG.
35

VILLE DE MONTRÉAL
SERVICE DES TRAVAUX PUBLICS
DIVISION DES EAUX
CROQUIS FINAL

Emplacement Avenue CALIXA-LAVALLÉE, de la rue du PARC LAFONTAINE vers le sud.

Pieds de conduites _____ Diamètre _____ Crédit no. ENTR. 61757

Pièces _____ Crédit autorisé le _____

Travaux commencés le 24-9-64

Travaux terminés le 29-9-64

DEMANDE

Remarques F.O. 1953 W 1986 W, 1962 W, 1946 W 1945 W	CONTREMAÎTRE: D. DUBOIS	 INGÉNIEUR DE DISTRICT INGÉNIEUR SURINTENDANT	No
	MESURÉ PAR J. BÉLANGER ing. p.		
	DESSINÉ PAR: J. M. D. 15-10-64.		