



MOTIFS DES BLOCS 1/2 GRANDEUR - A DECOUPER DANS PLEXIGLASS NOIR 1/16"

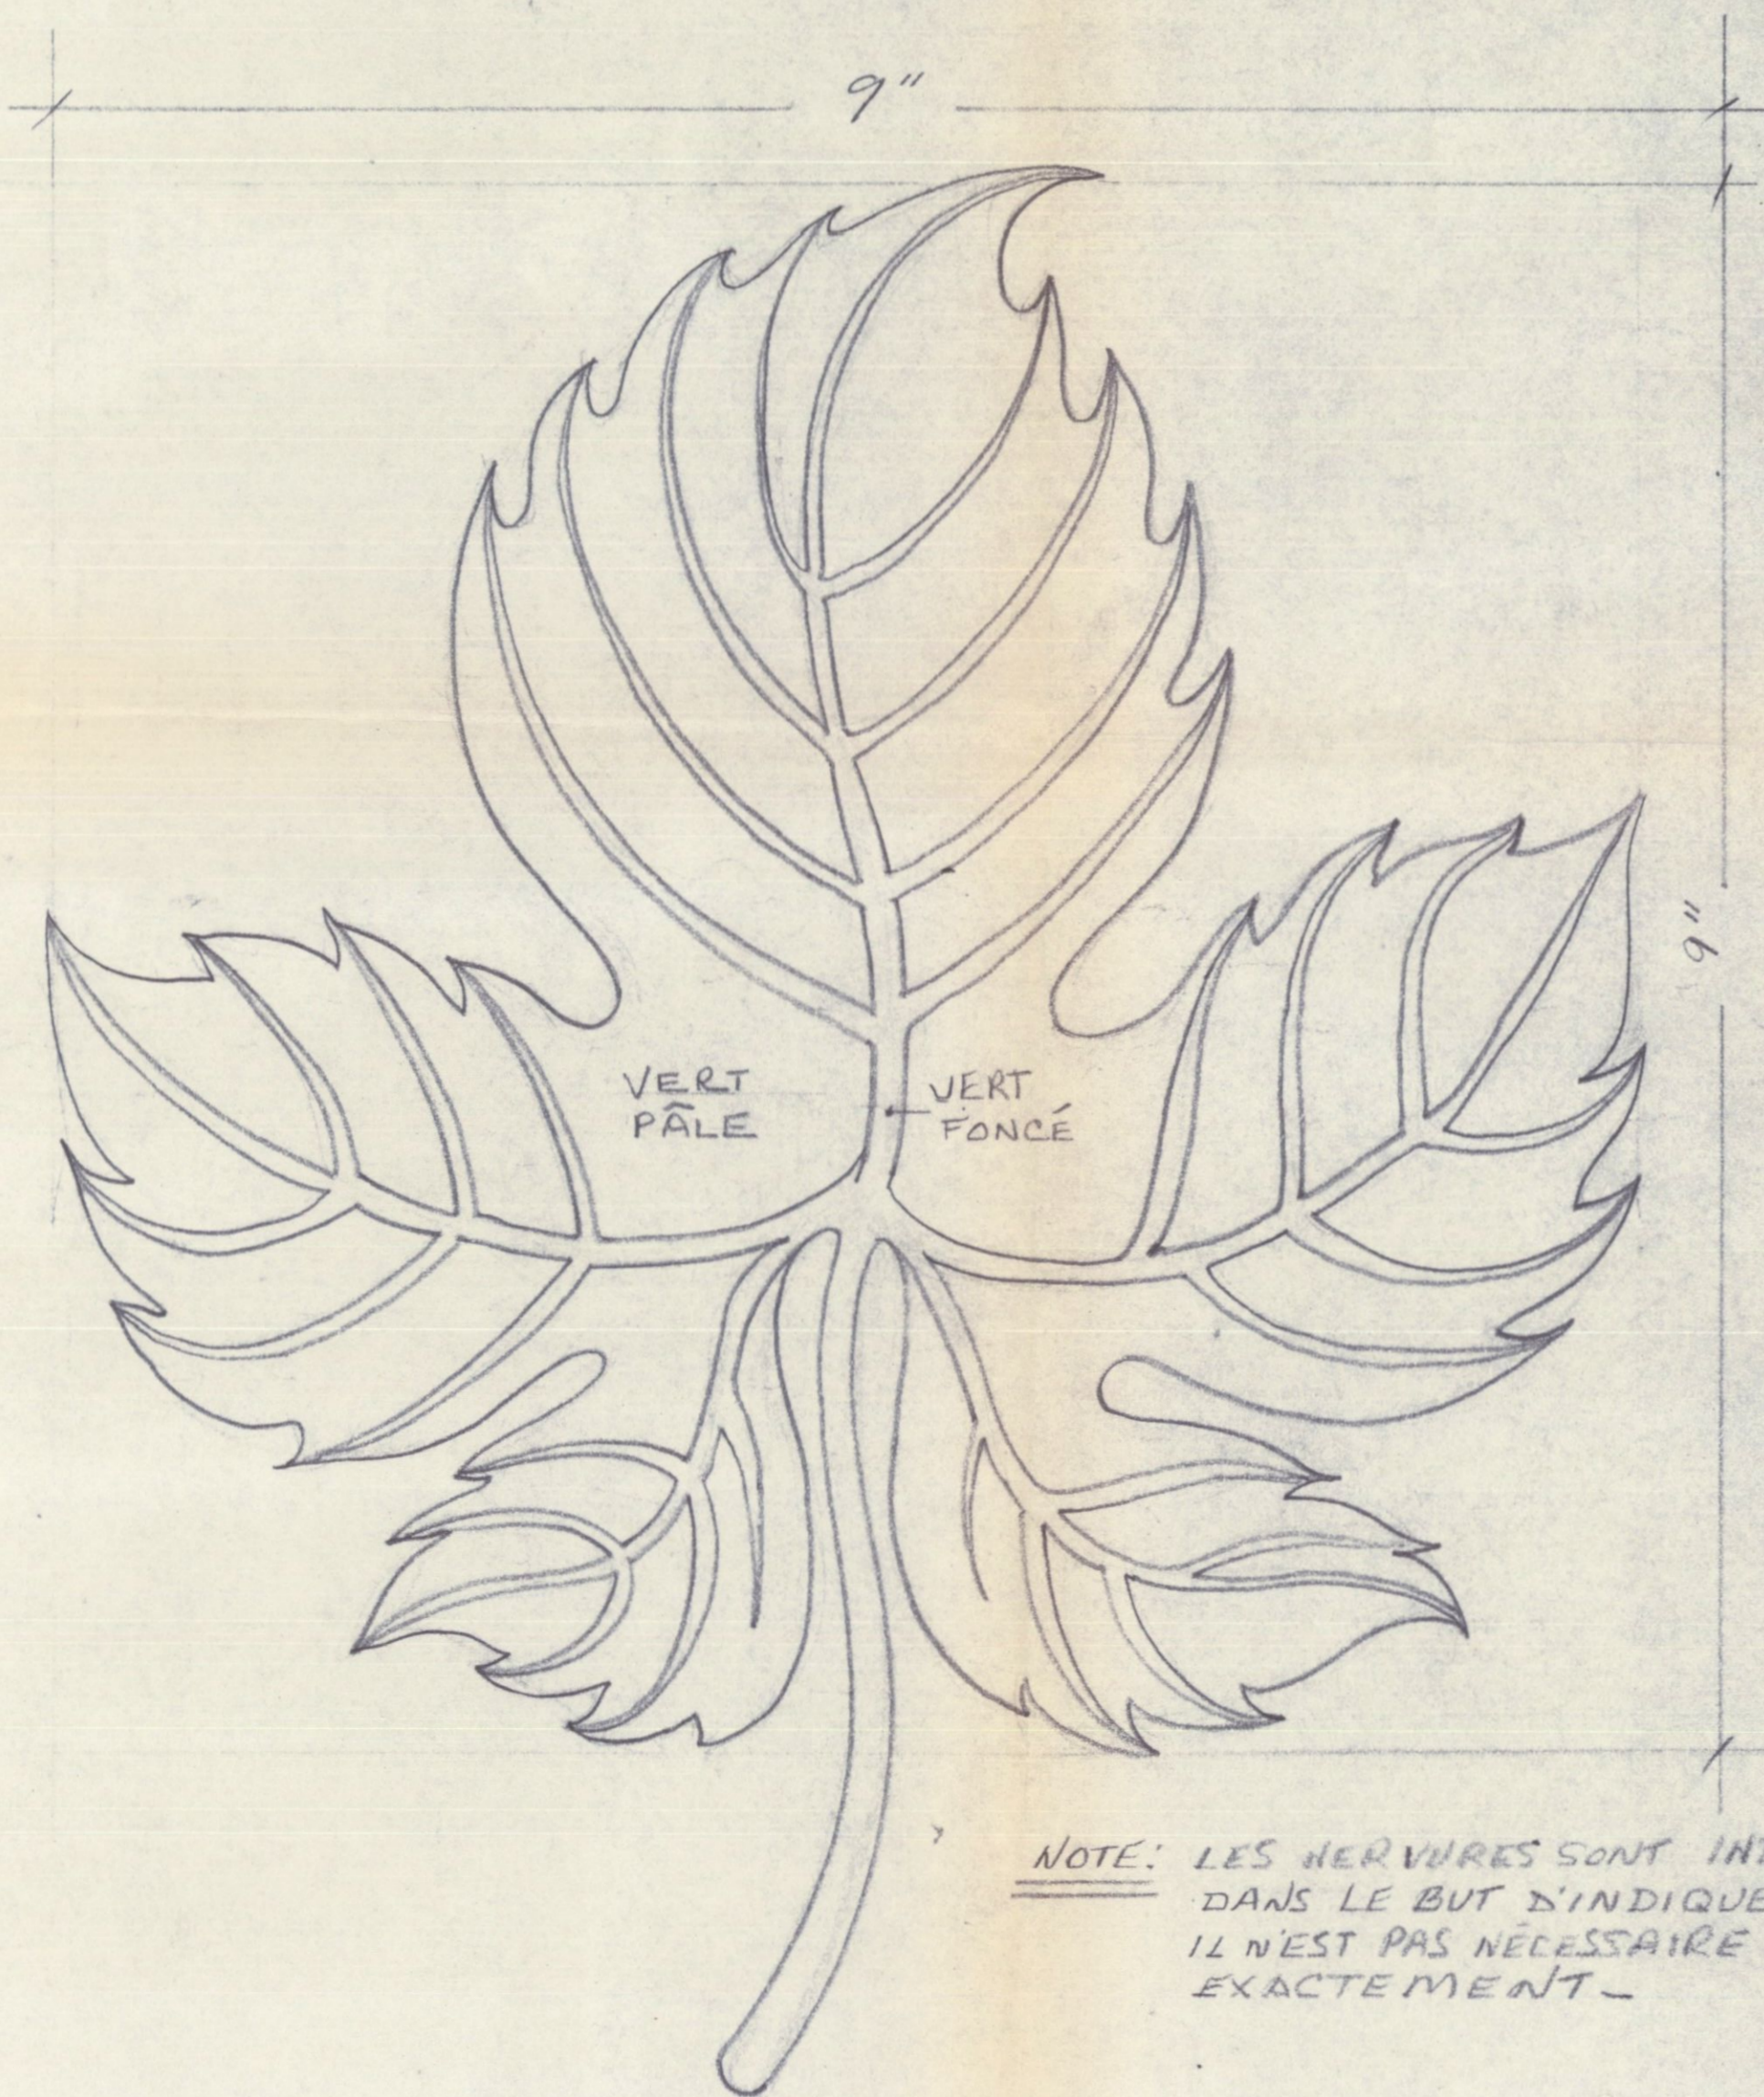


NOTE: LES NERVURES SONT INDICUÉES DANS LE BUT D'INDIQUER LE MOUVEMENT IL N'EST PAS NÉCESSAIRE DE LES REPRODUIRE EXACTEMENT.

FEUILLE DE VIGNE - GRANDEUR RÉELLE.

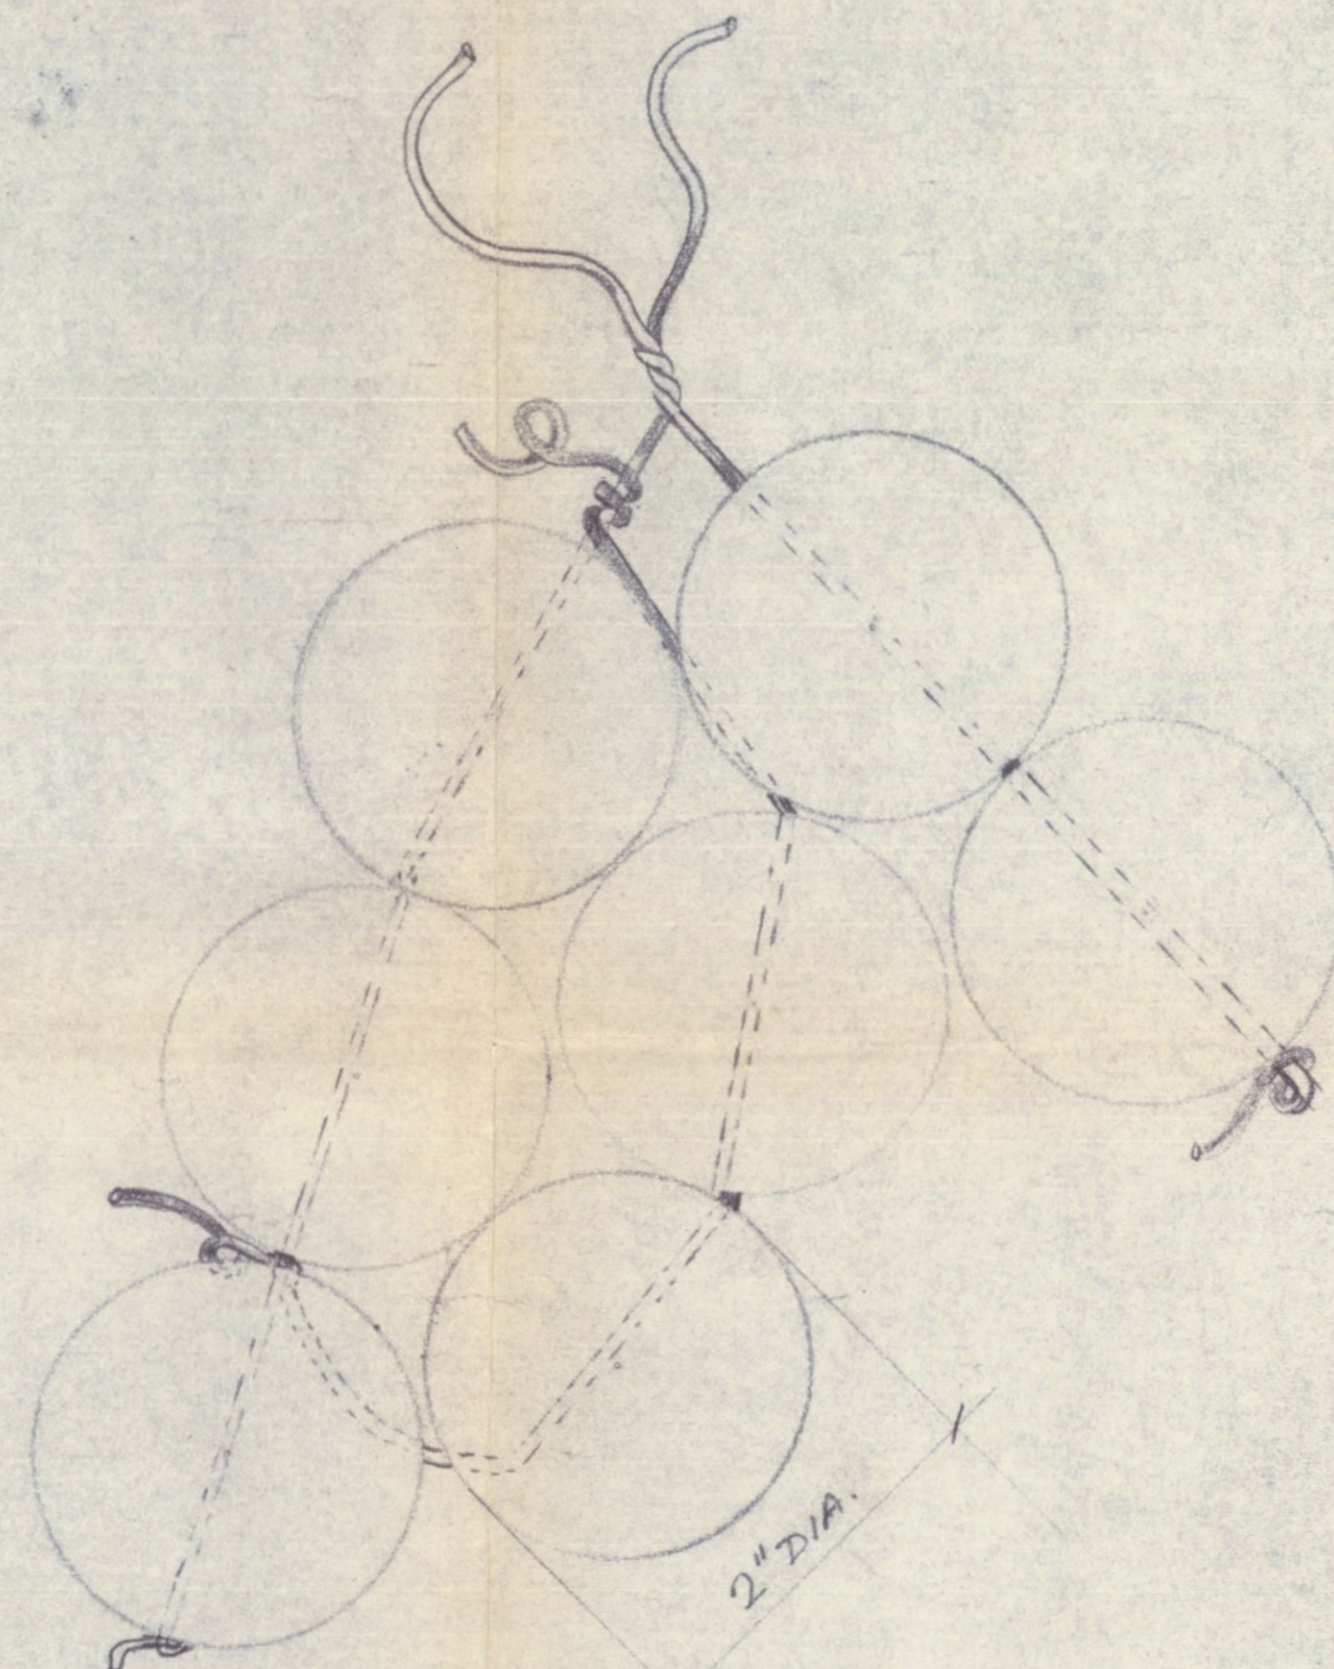

GRAPPE DE RAISINS - GRANDEUR RÉELLE.

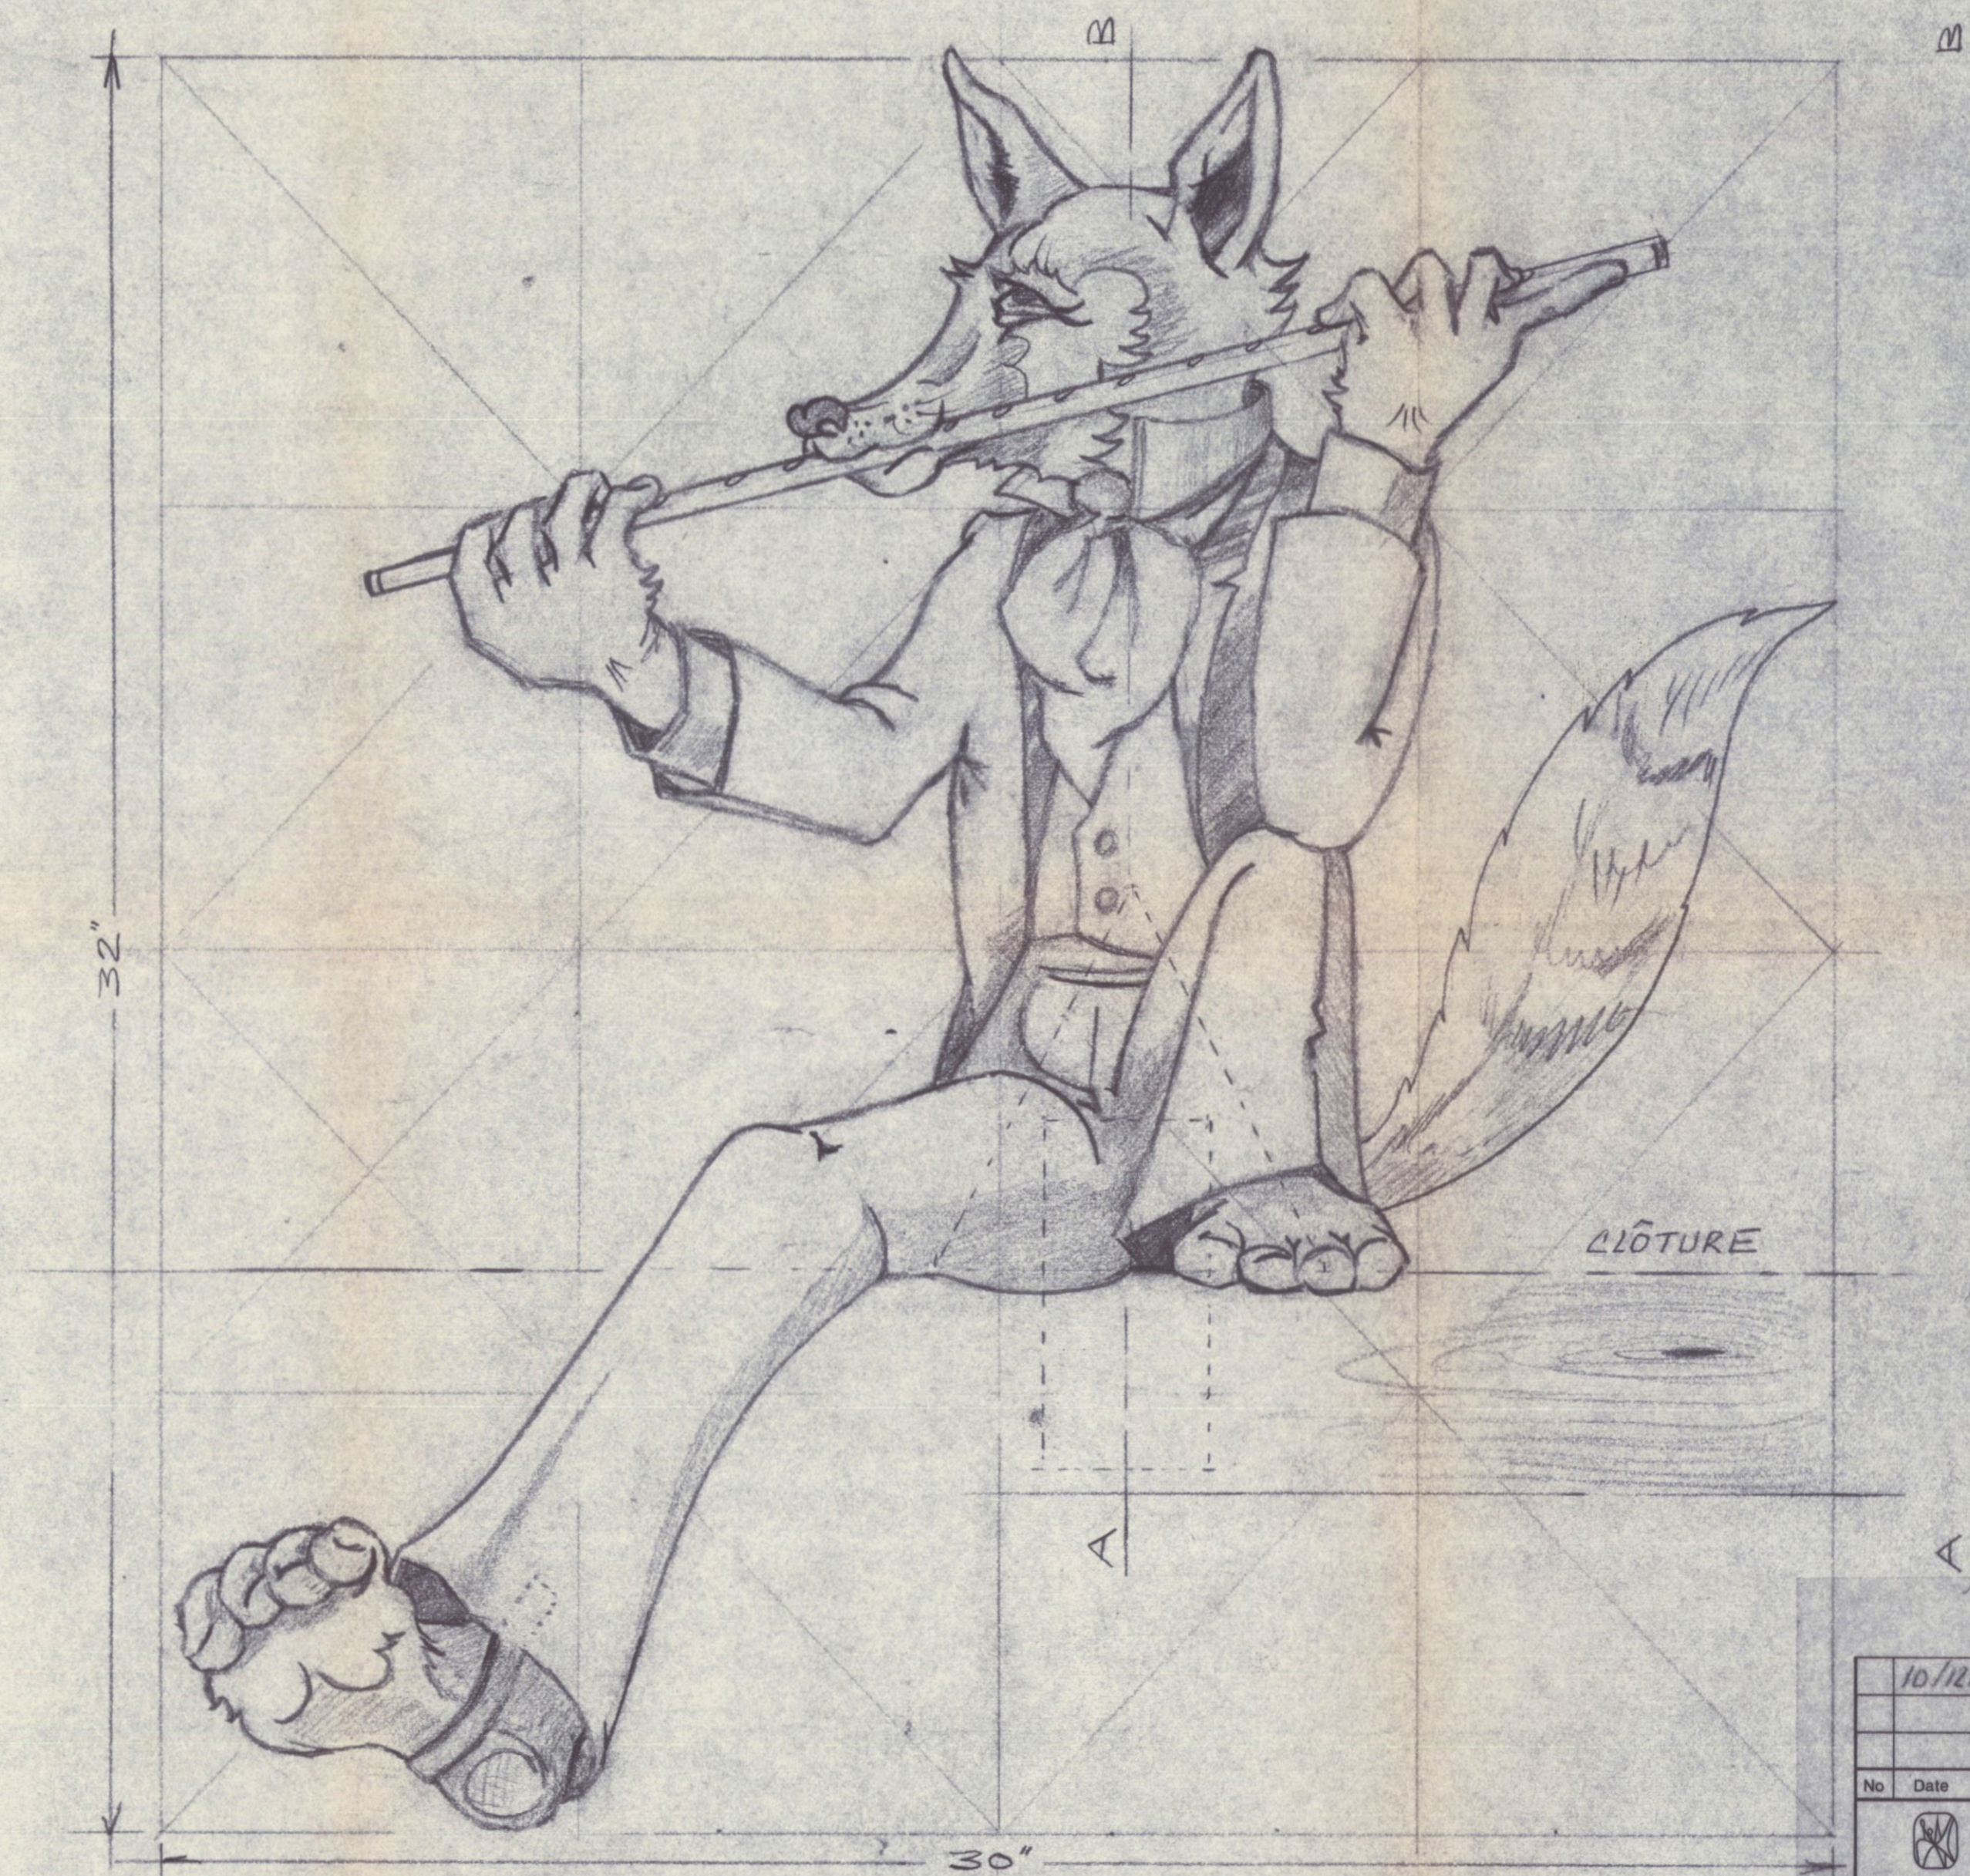

BLOCCAGE COLLE & VISSE AU MOMENT DE LA POSE

COUPE A-B

ÉCHELLE: 3/8" = 0'-1"

* COULEURS SELON LA MAQUETTE DISPONIBLE AU MOMENT DE L'EXÉCUTION VOIR LA FEUILLE DE SPÉCIFICATIONS POUR AUTRES DÉTAILS.

10/12/74	Revison	RGR
No	Date	Revisions
		Par
VILLE DE MONTRÉAL service des sports et loisirs DIVISION ADMINISTRATION ET PLANNIFICATION		
JARDIN - DES MERVEILLES ENCLIS DES RENARDS PARC LAFONTAINE PLAN 2 DE 2		
Approuvé		
Préparé par		Dessin No
GUY PLOU		
Echelle		
TEL QU'INDIQUÉ		
Date		
25 AVRIL 1974		