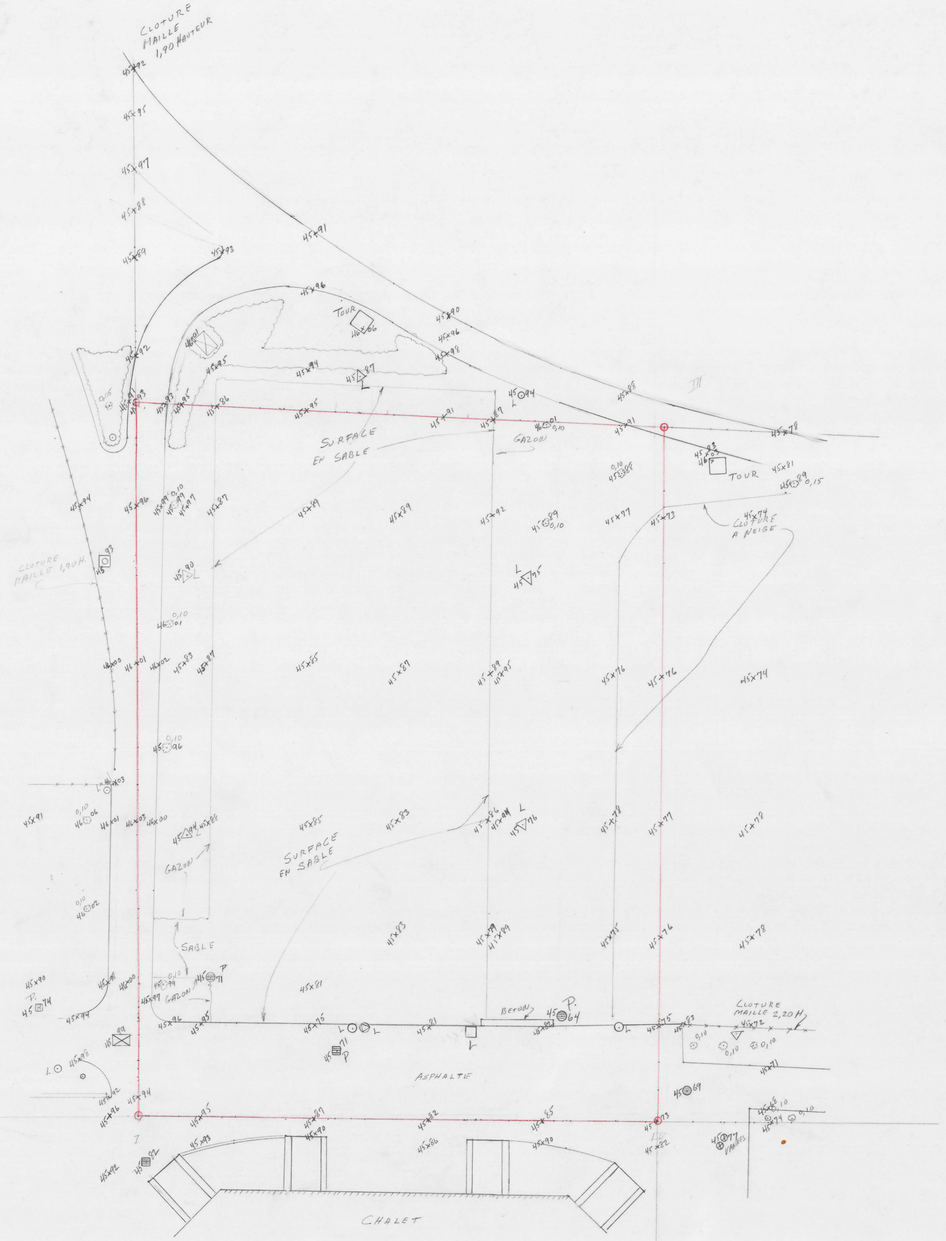

NOTES		DESSINS DE RÉFÉRENCE		MODIFICATIONS		MODIFICATIONS	
No		No	No DESSIN	No	MICROFILM	No	MICROFILM

Ce dessin est prêt à être microfilmé DATE

VÉRIFIÉ PAR:

VILLE DE MONTRÉAL — Service TRAVAUX PUBLICS

Division:

TITRE: PARC LAFONTAINE
EST DU CHALET
ECHELLE 1:200

G. LAFONTAINE

LE DIRECTEUR DES TRAVAUX PUBLICS:

ÉCHELLES Pied Mètre

7.04 (10. 11. 73)

Archives de la Ville de Montréal