

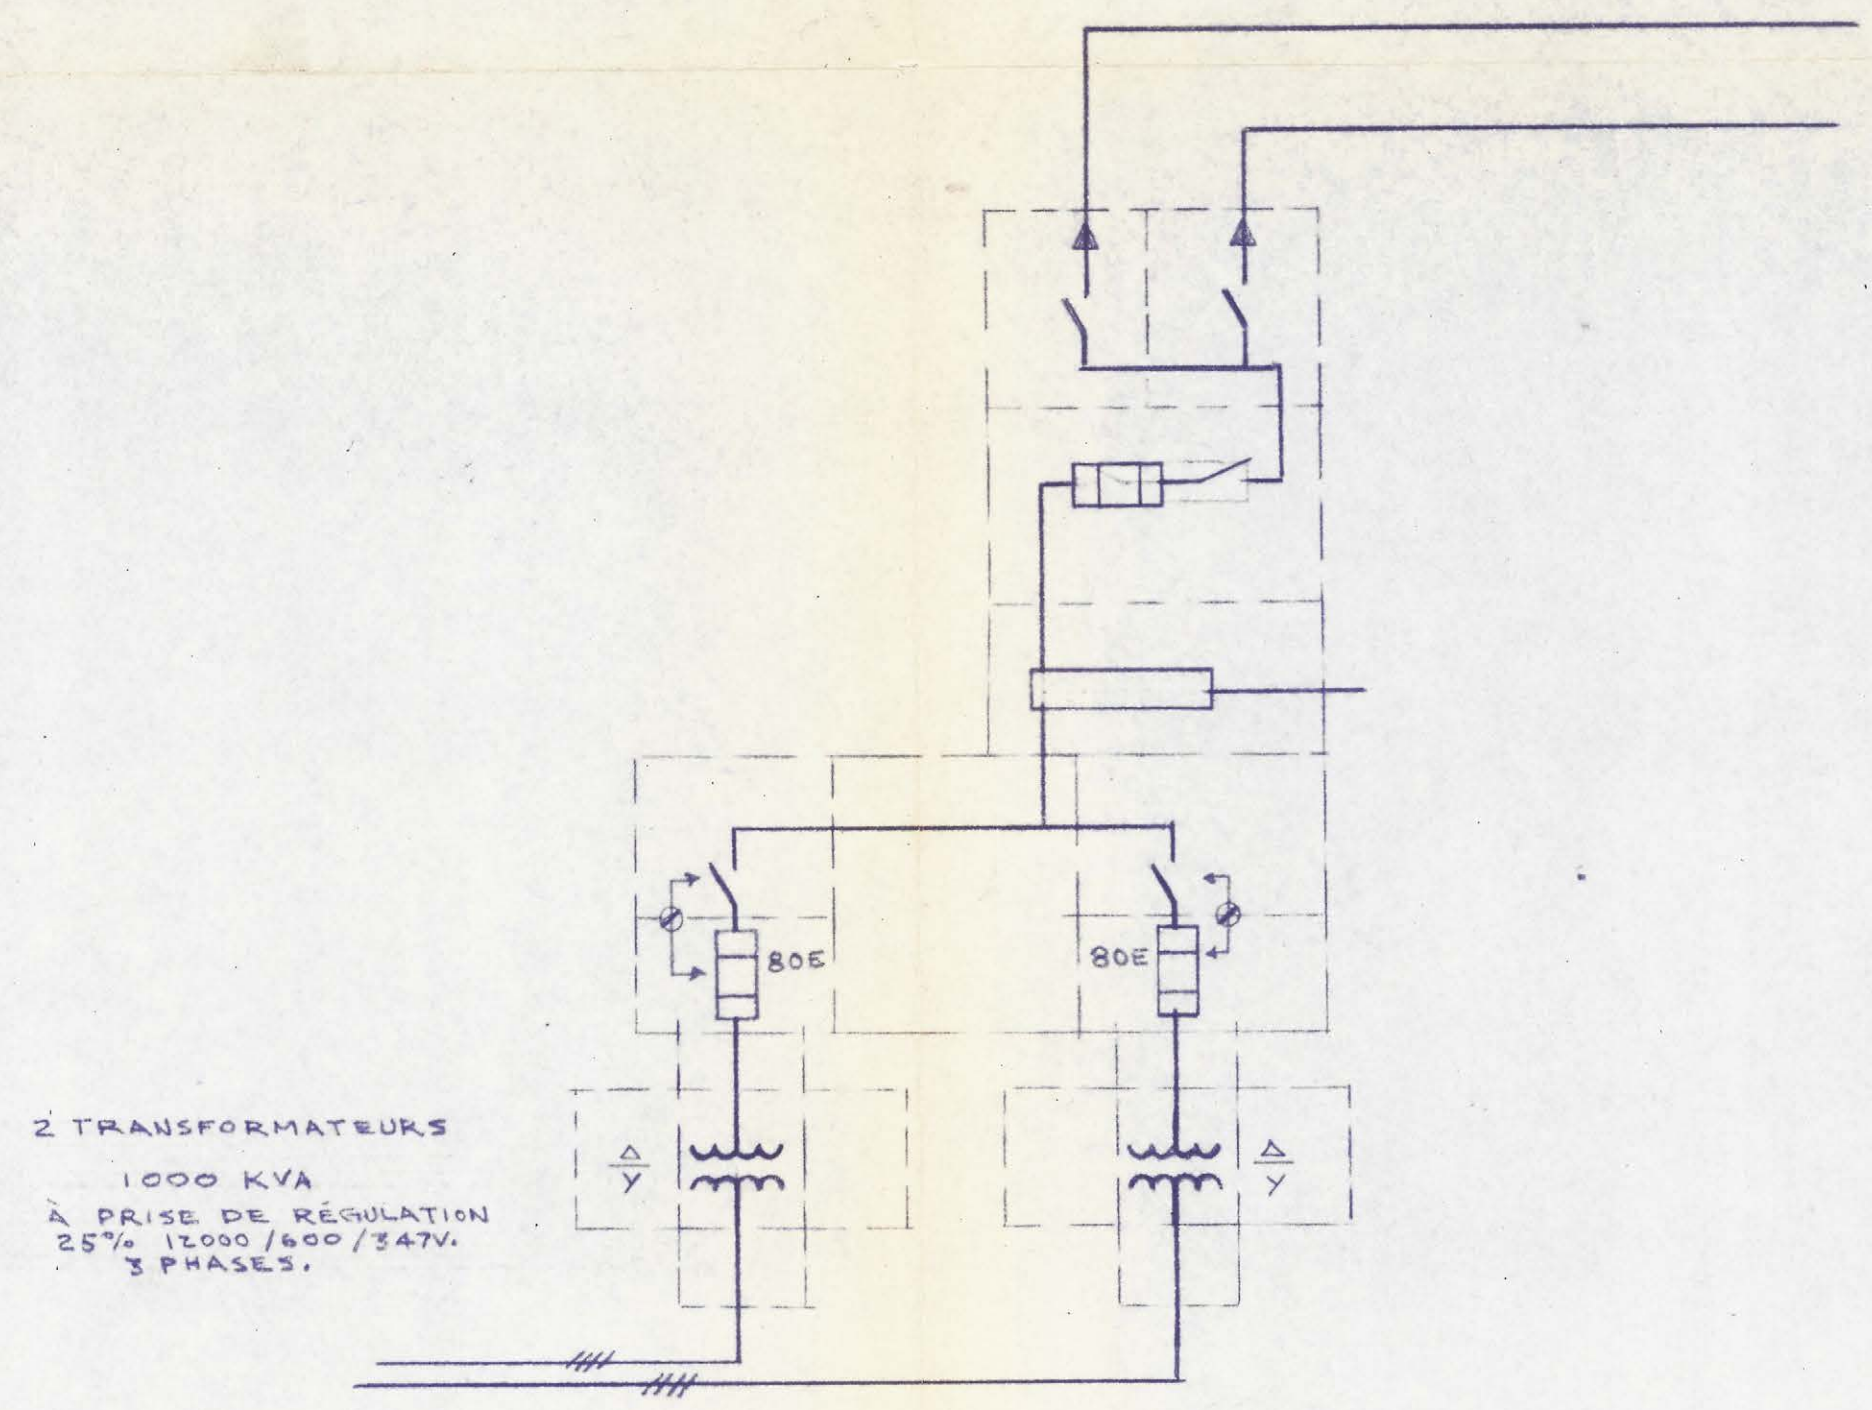


ÉLEVATION

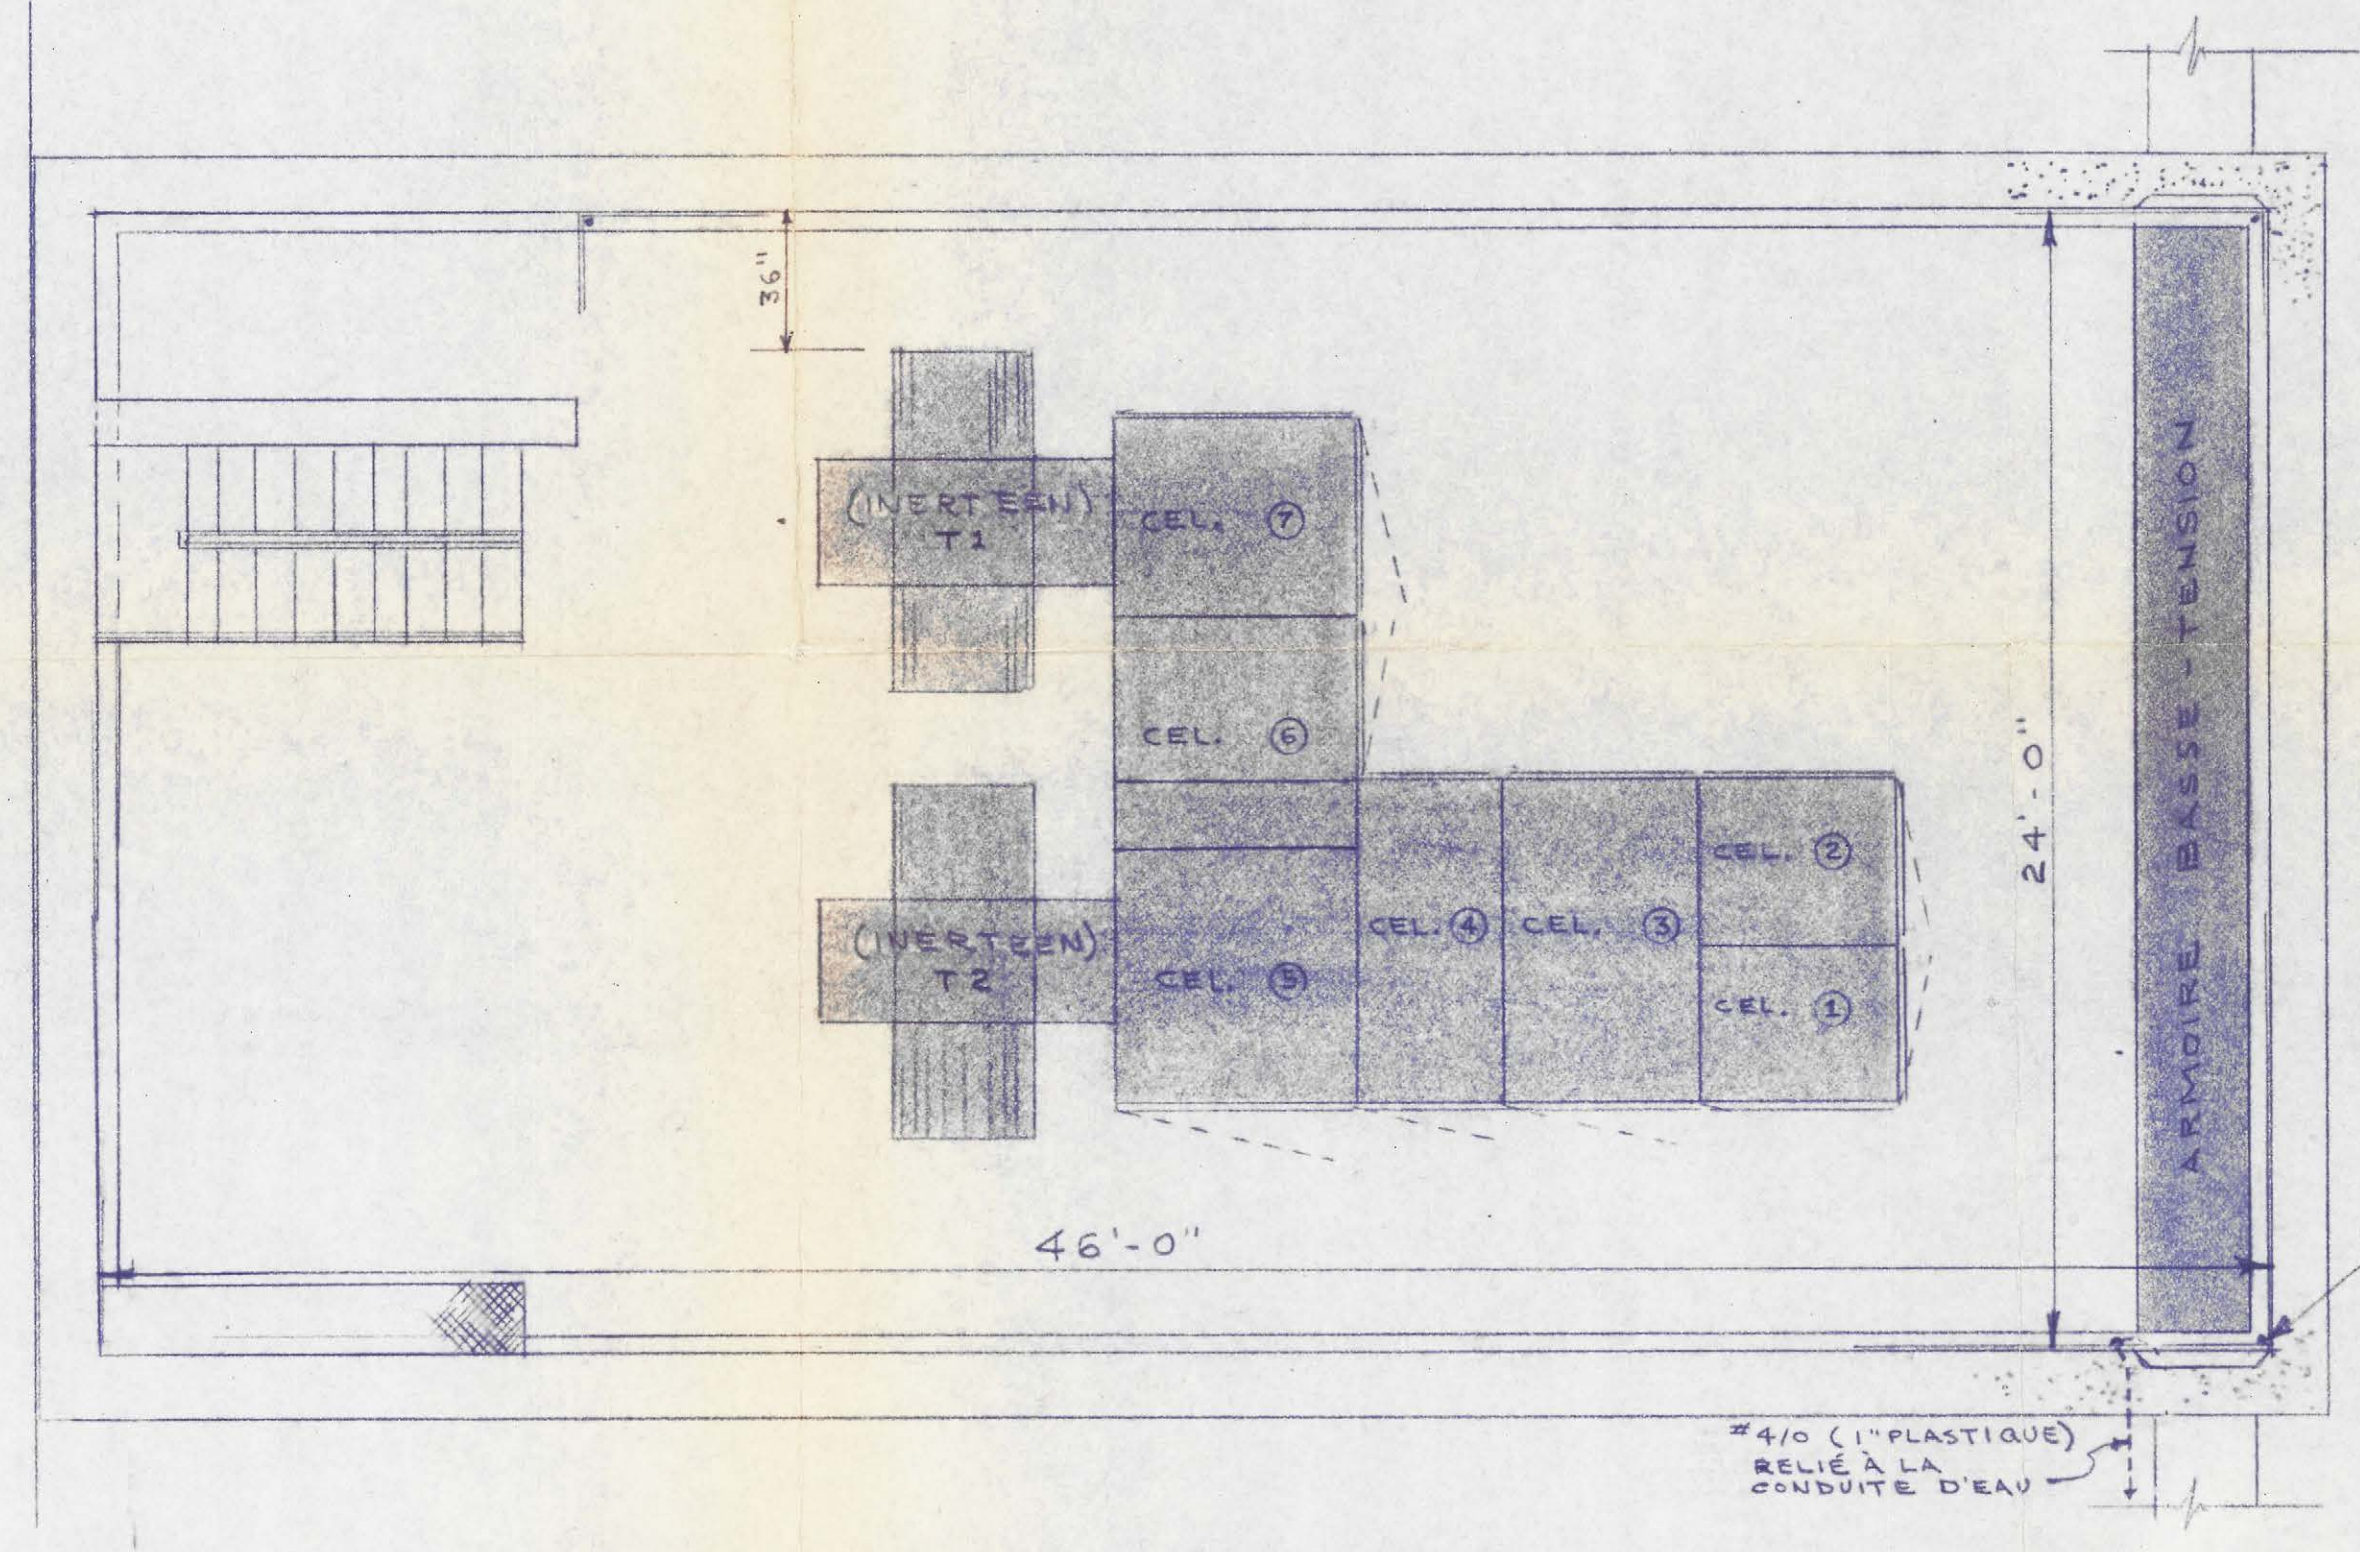

2 TRANSFORMATEURS
1000 KVA
À PRISE DE RÉGULATION
25% 15000/800/247V.
3 PHASES.

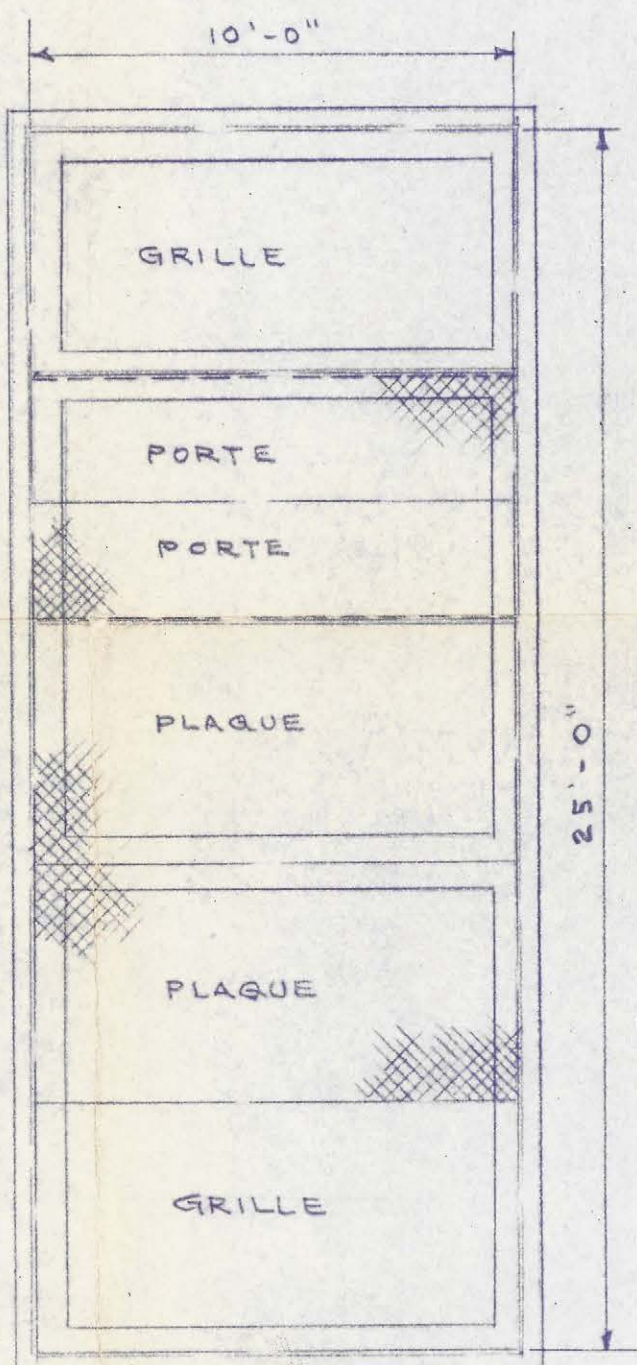

PLAN
ECHELLE 1/4" = 1'-0"

PRELIMINAIRE
DATE: 12-XI-68

No	DATE	DESCRIPTION	PAR
REVISIONS			
VILLE DE MONTRÉAL SERVICE DES TRAVAUX PUBLICS DIVISION TECHNIQUE MÉCANIQUE-ÉLECTRICITÉ			
PARC LA FONTAINE			
ÉCLAIRAGE & DISTRIBUTION			
MONOBLOC INTÉRIEUR-12KV			
PRÉPARÉ:	RRoyal	DATE:	Nov. 1968
VERIFIÉ:		APPROUVÉ:	
ECHELLE:	CONTRAT No:	INDEX:	PLAN No:
RR		2P-312	5023
		DIRECTEUR	
		B.M.	

2P-312
 DIVISION TECHNIQUE
 MÉCANIQUE-ÉLECTRICITÉ
 11 25 NOV 68