

QUARTIER AHUNTSIC

QUARTIER SAINT-JEAN


11 Geo. V, c. 112, céd B, par. 1
12 Geo. V, c. 105, par. 1
15 Geo. V, c. 92, par. 3

Échelle: 500'=1"

Montréal le 10 avril 1968

Esquivault
Directeur - Service des Travaux Publics
M.B.

Ce plan remplace et annule celui daté
du 15 novembre 1952 à l'échelle 500'=1"

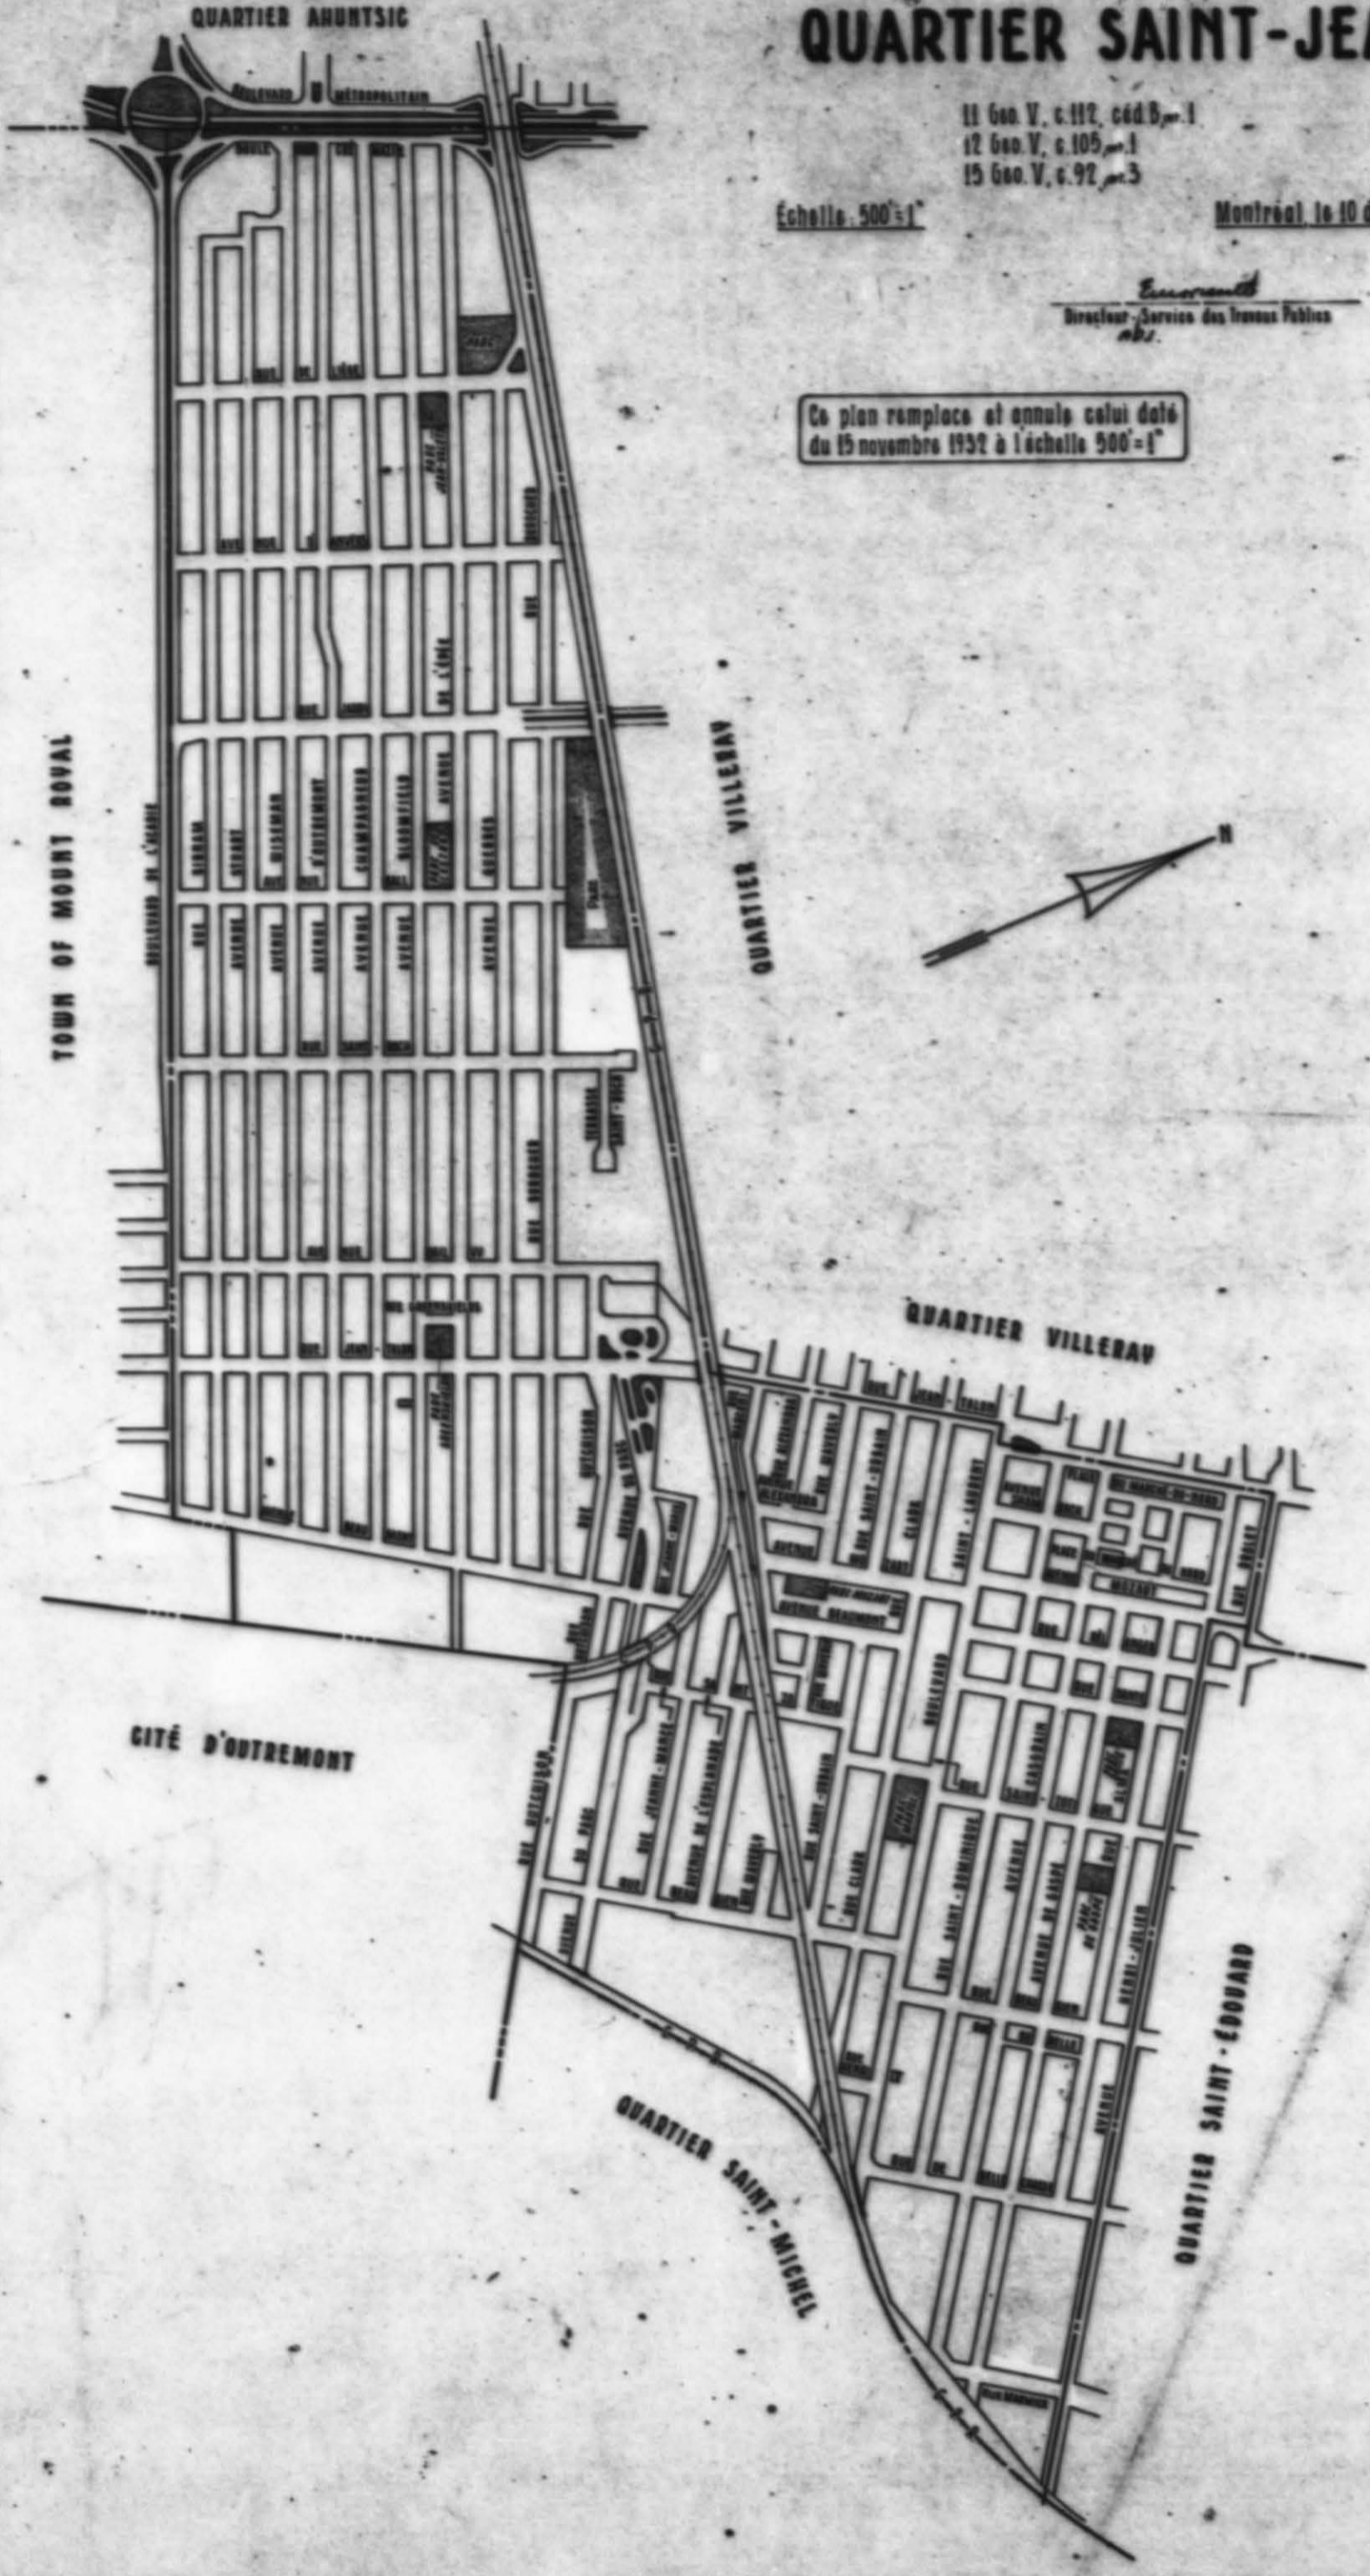

TOWN OF MOUNT ROYAL

CITÉ D'OUTREMONT

QUARTIER SAINT-MICHEL

QUARTIER SAINT-EDOUARD

QUARTIER VILLÉRAY

QUARTIER VILLÉRAY