

Williams & Wilson

808

34.5'

824

— Cité de Montréal. — Travaux Publics —

# PLAN

MONTRANT LE SITE DE L'ANCIEN POSTE DE POMPIERS

## SQUARE CHABOILLEZ

Quartier St Antoine (Cad.) Quartier St Joseph (Mun.)

— Echelle: 10' = 1" —

— Montréal, 4 Fev. 1935 —

Revisé le 22 Fev. 1935


MONTFORT

RUE



*Alphonse*  
Ingénieur du Service Technique

*Paul*  
Directeur des Travaux Publics

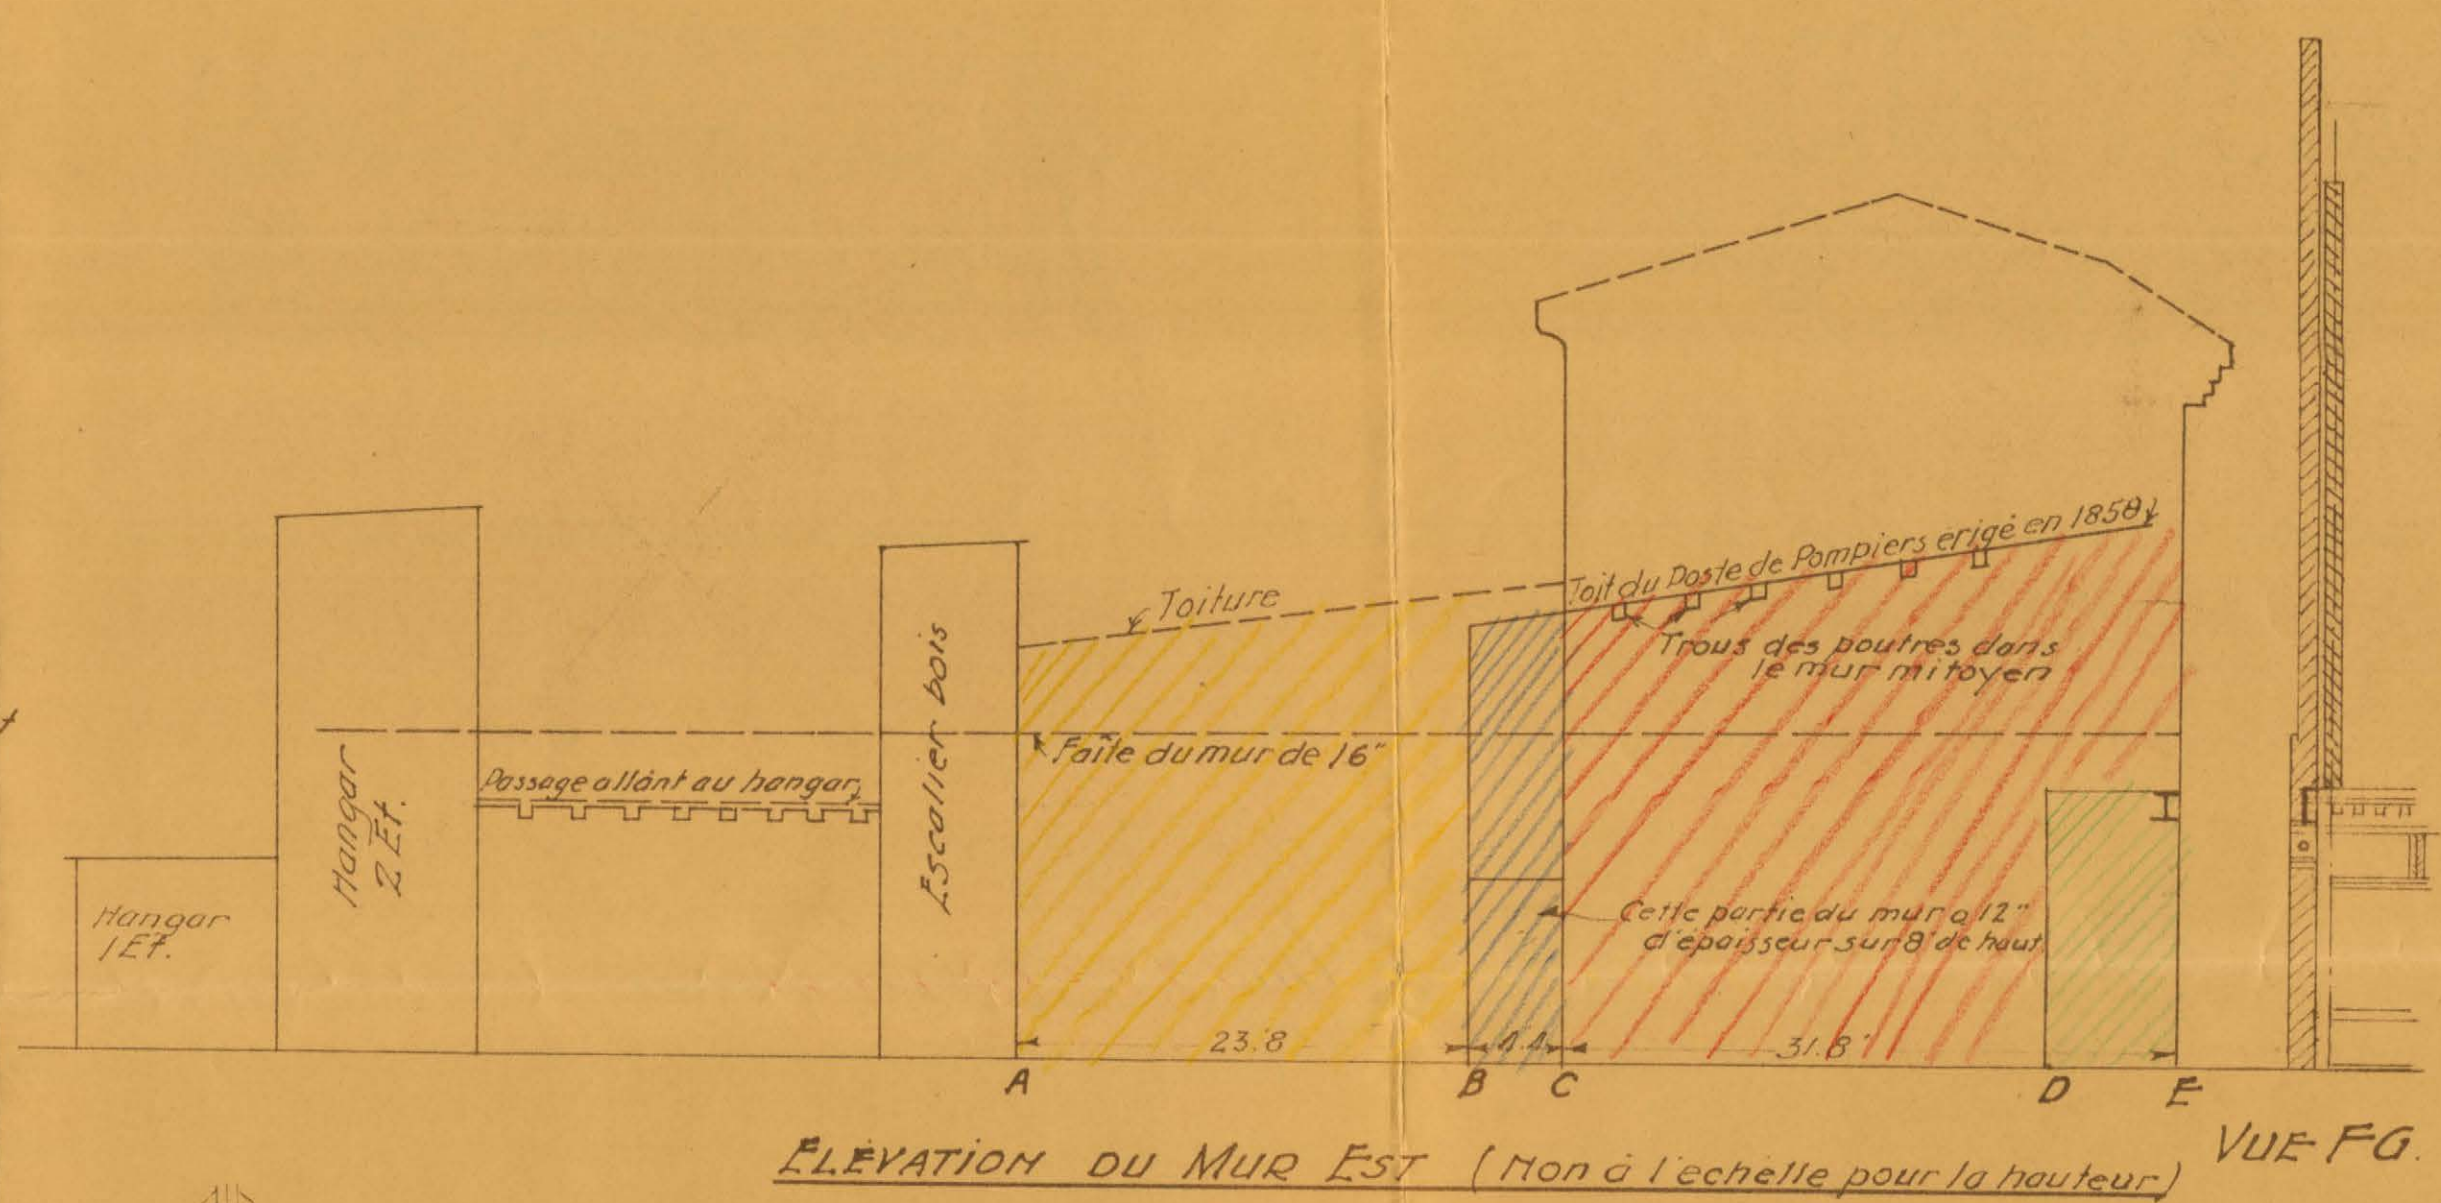

### SQUARE CHABOILLEZ

PLAN No. C. 169 St. Antoine	
Préparé par	S. M. Edwards
Dessiné par	E.C.
Vérifié par	J.C.
Approuvé par	