B 1112-20-1002

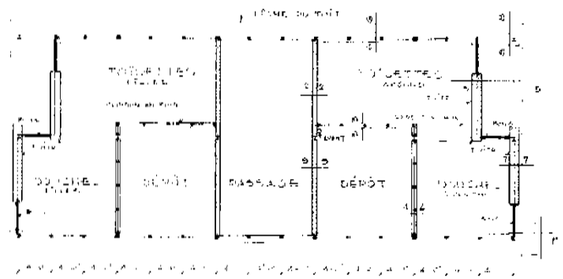

PLAN AU NIVEAU DES FENÊTRES

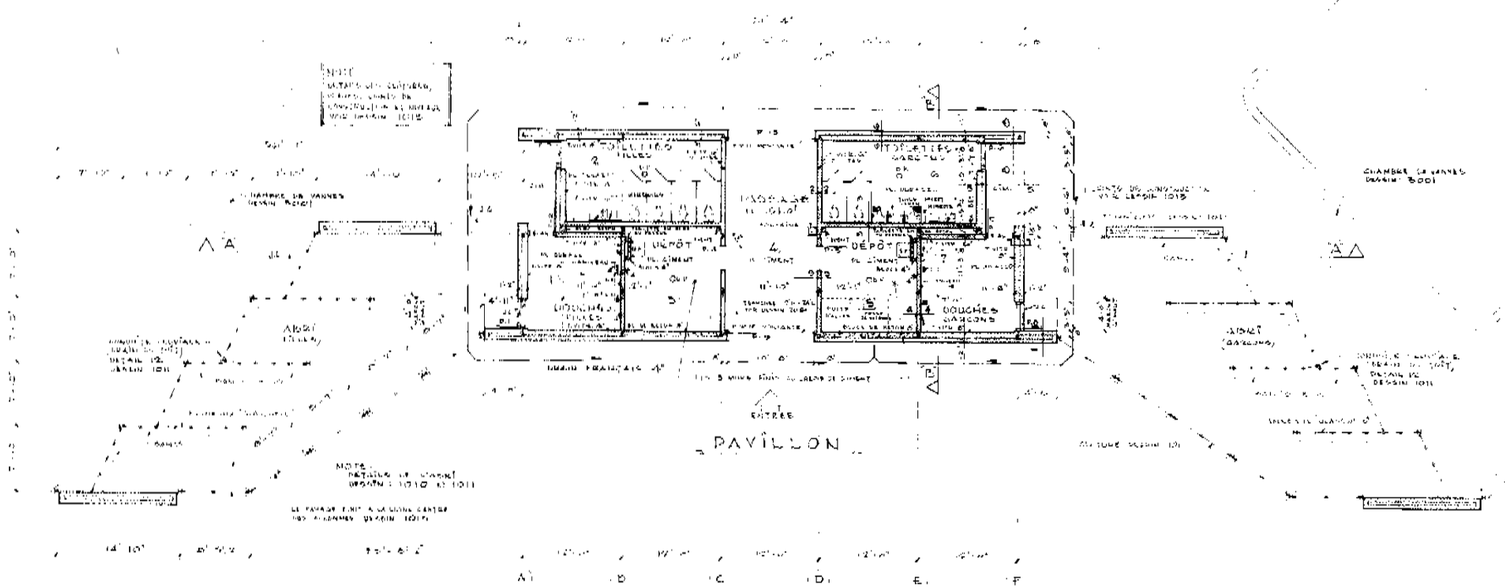

PLAN DU REZ-DE-CHAUSSÉE

LÉGENDE DES MATÉRIAUX

- BRIQUE
- BRIQUE
- BLOC DE BÉTON
- TUILE STRUCTURALE VITRIFIÉE

No.	DESCRIPTION	DATE	PAR

REVISIONS

CITÉ DE MONTRÉAL
SERVICE DES TRAVAUX PUBLICS
BUREAU DE L'ARCHITECTE

PAVILLON ET
DATAUGEUSE TYPE 100

PLANS

PRÉPARÉ

CERTIFIÉ

CERTIFIÉ — ARCHITECTE DE LA CITÉ

APPROUVÉ — DIRECTEUR ADJ.

DESSINÉ	TRACÉ	VÉRIFIÉ	ÉCHELLE
	Y. C.	E.T.	1/8" = 1'-0"
DATE	DOSSIER	INDEX 112-20	DESSIN 1002

Archives de la Ville de Montréal