


NOTE: LE SYSTEME D'ÉCLAIRAGE ACTUEL DU TENNIS SERA ENLEVÉ PAR LA VILLE

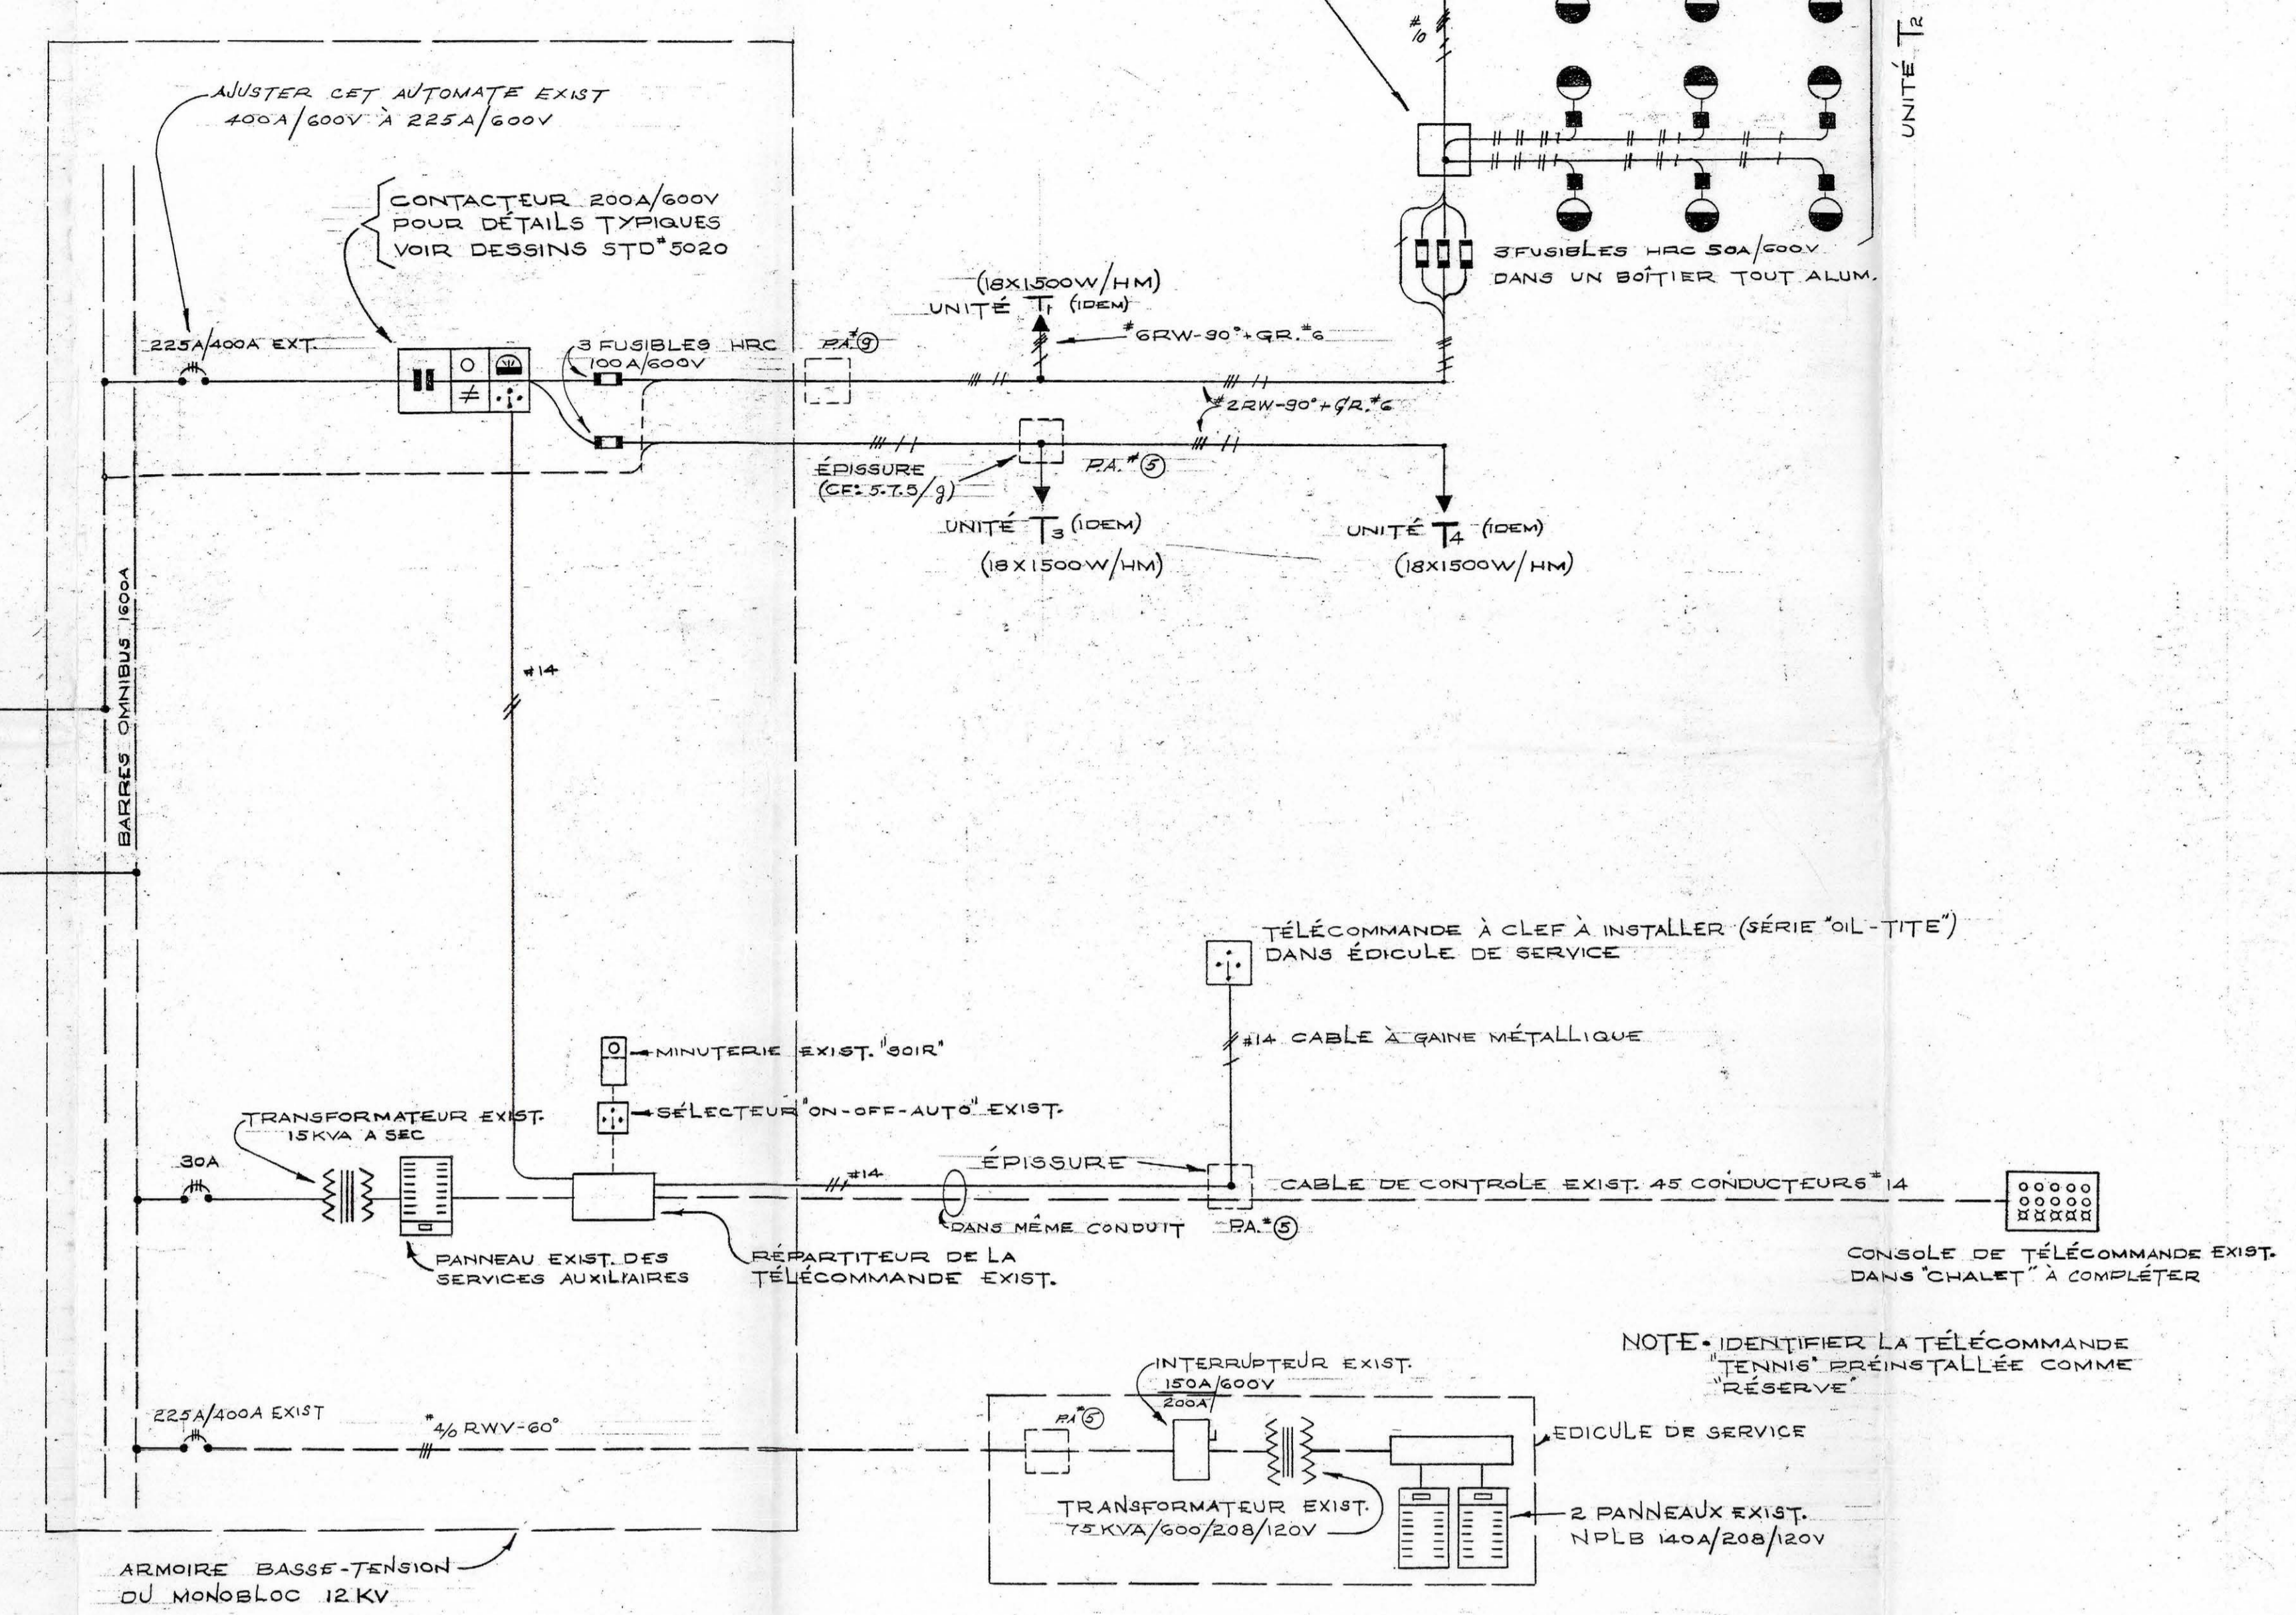

SCHEMA ÉLECTRIQUE GÉNÉRAL - PAS À L'ÉCHELLE

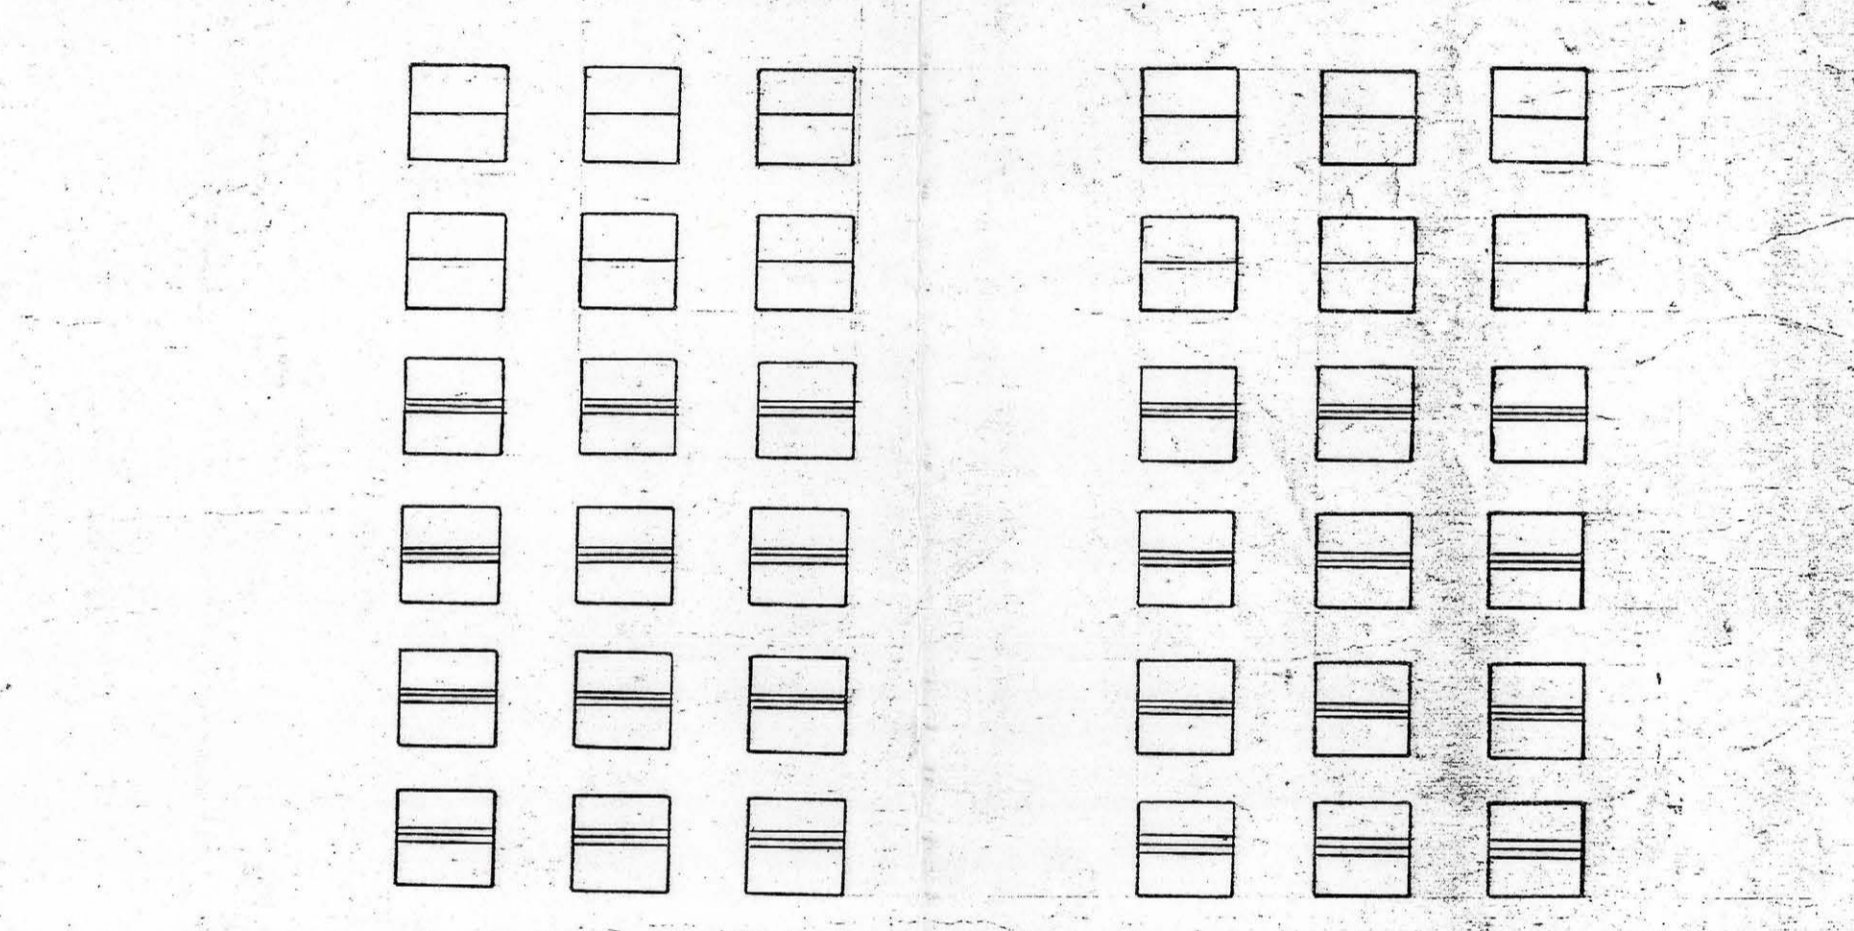
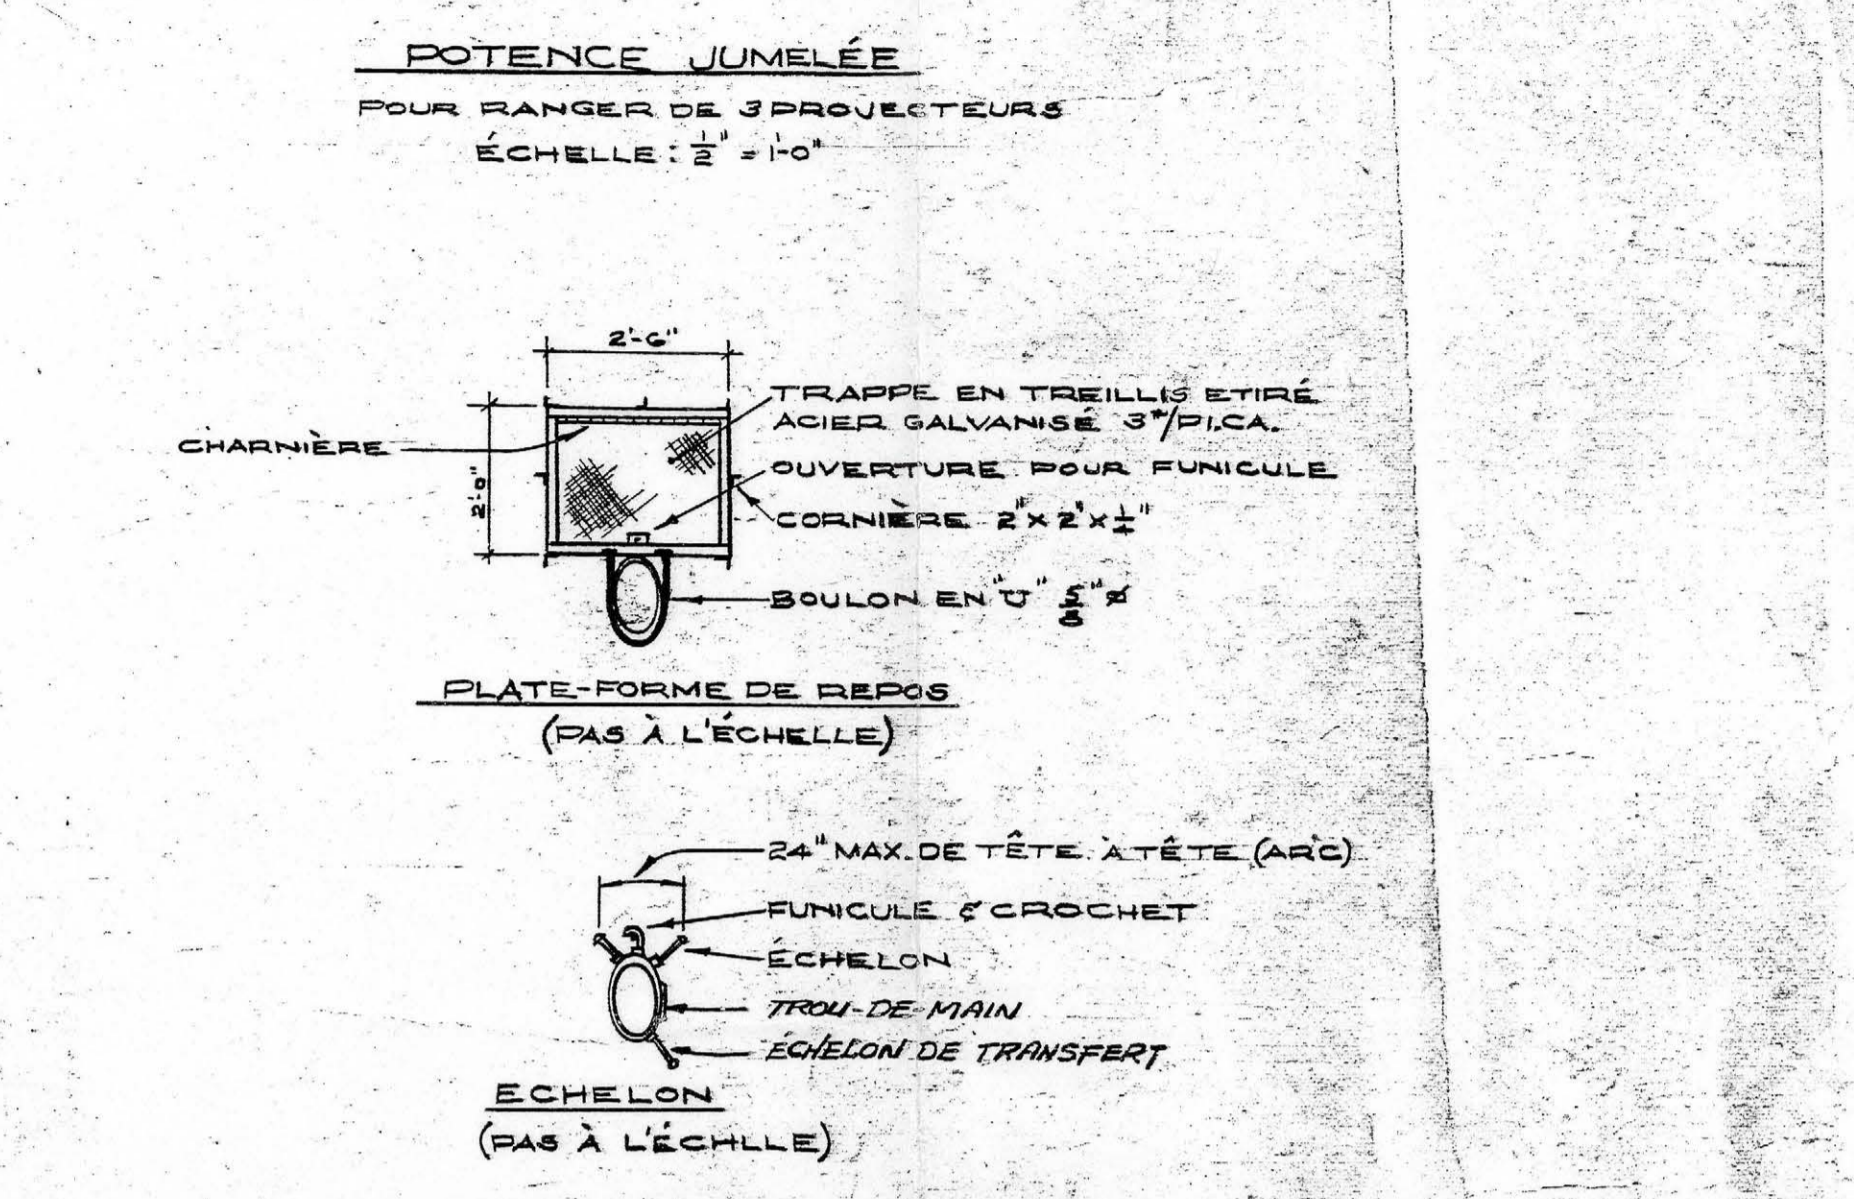
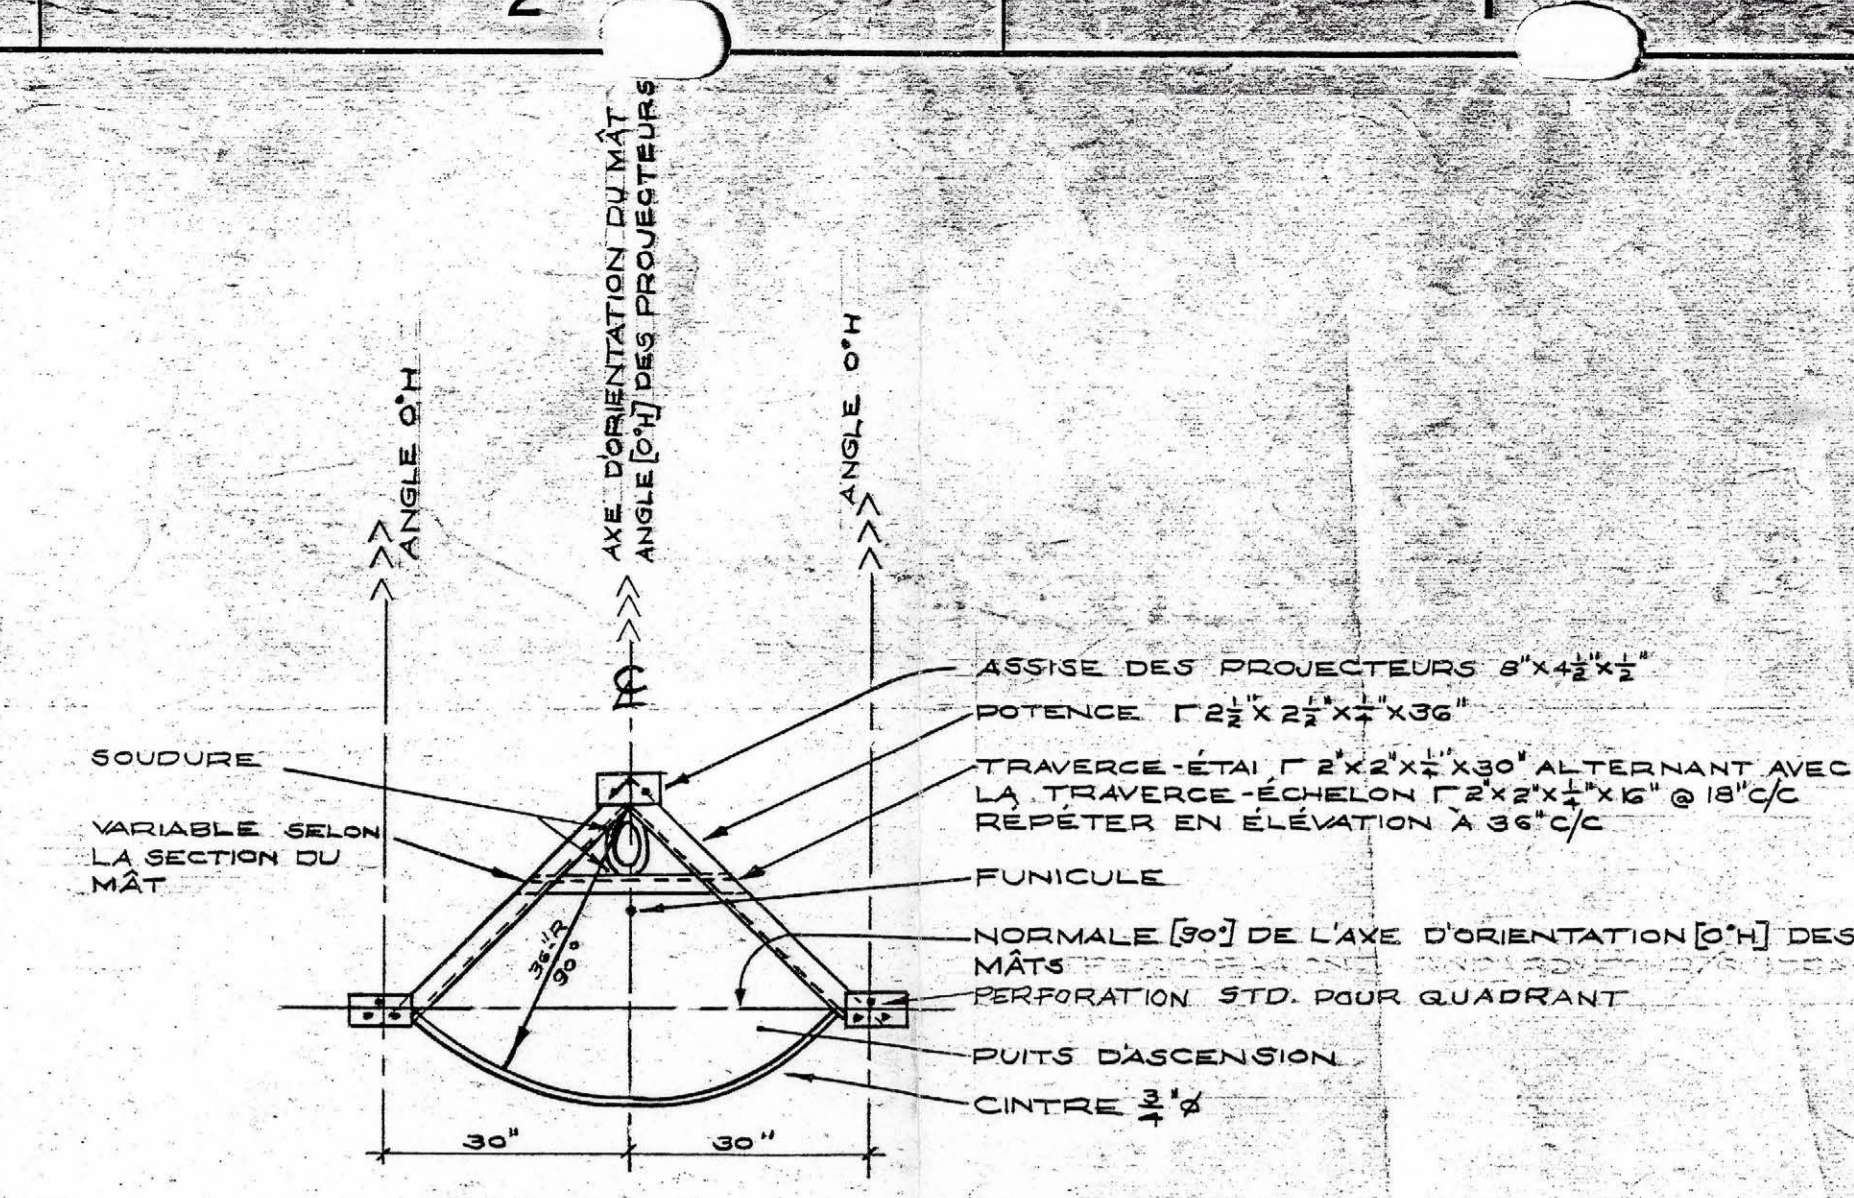
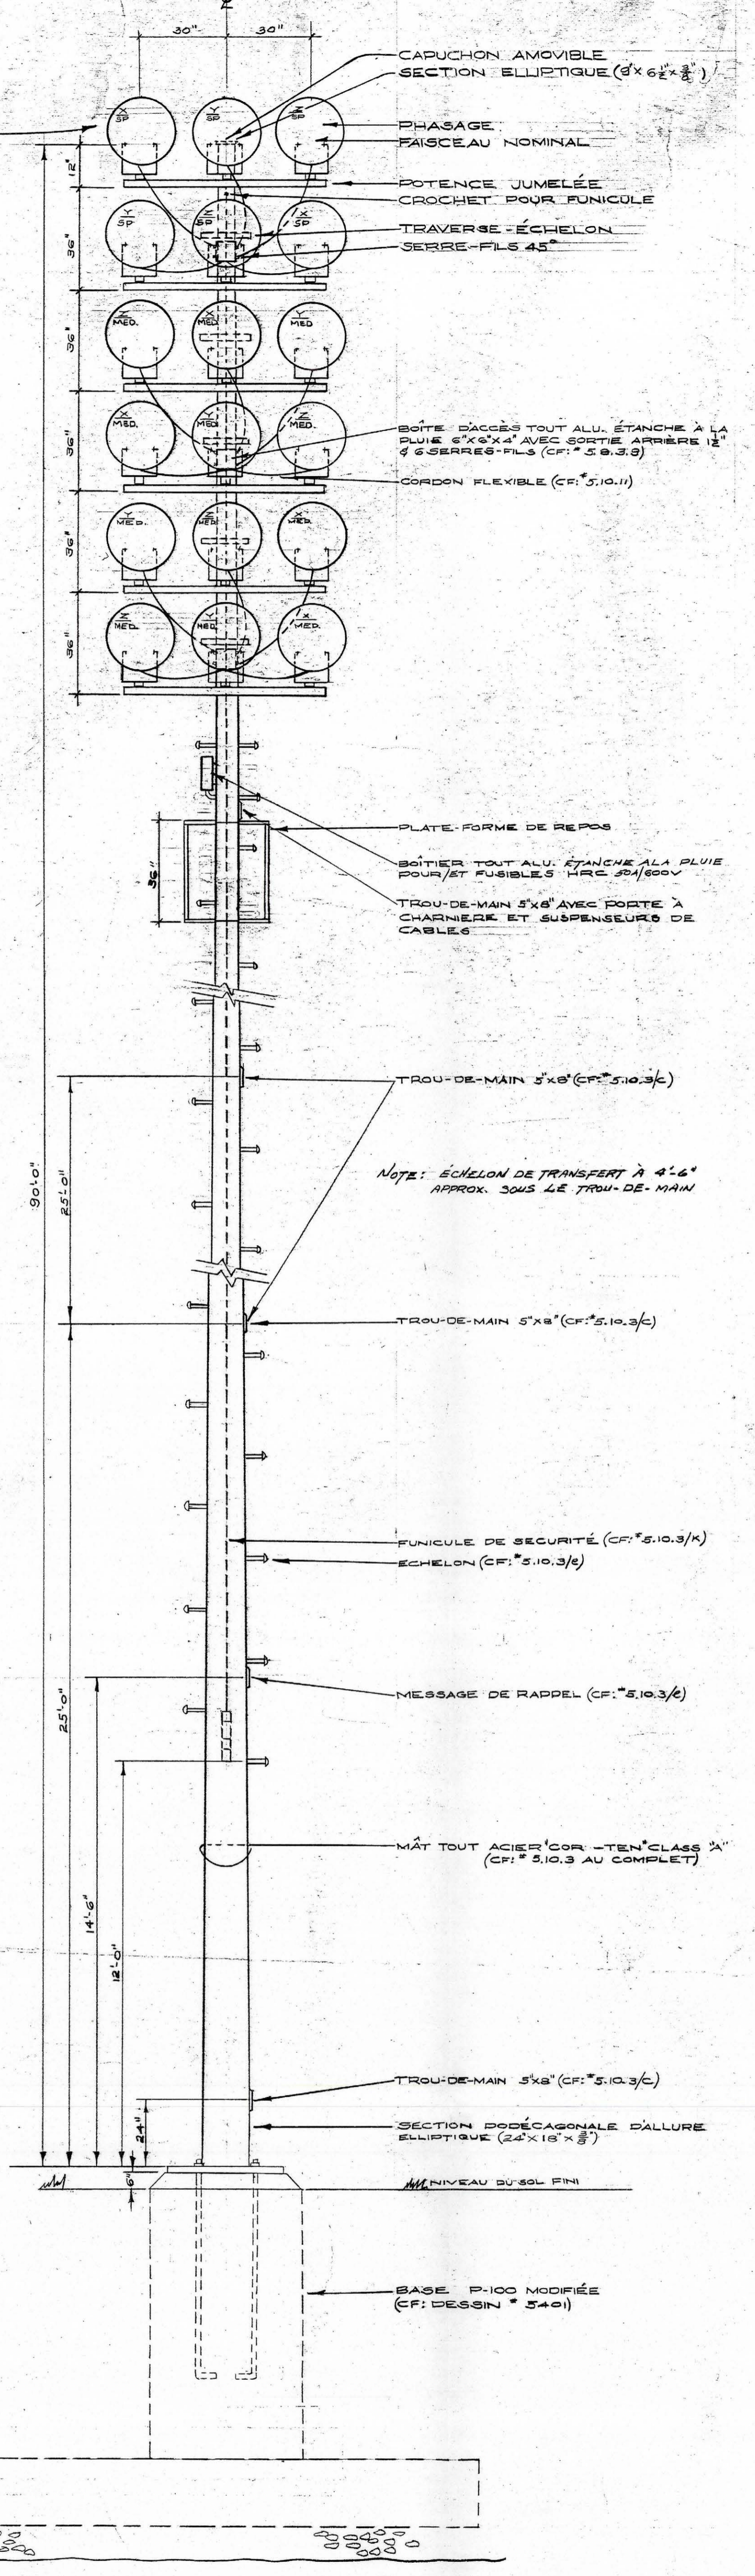


DIAGRAMME DES VISÉES DES PROJECTEURS (À ÊTRE ESSAYÉ, VÉRIFIÉ ET CORRIGÉ SUR LES LIEUX) TOUTES BATTERIES VUES DE FACE

- PROJECTEUR À FAISCEAU MOYEN [48 REQUIS] (CF: SPÉCIFICATIONS)
PROJECTEUR À FAISCEAU ÉTROIT [24 REQUIS] (CF: SPÉCIFICATIONS)
ANGLE HORIZONTAL (+) OU (-) PAR RAPPORT À LA NORMALE DE L'AXE D'ORIENTATION DE LA BATTERIE (0° HORIZONTAL)
ANGLE VERTICAL PAR RAPPORT À LA NORMALE AU SOL (0° VERTICAL) (À ÊTRE CONVERTI À LA GRADUATION RÉELLE DES QUADRANTS)

NOTES: LES ANGLES SERONT FOURNIS PAR LA VILLE, AU COURS DES TRAVAUX, LORSQU'ILS SONT CONNUS. LE DIAGRAMME DES VISÉES DES PROJECTEURS DES UNITÉS T1 ET T2 EST LE MÊME QUE POUR LES UNITÉS T1 ET T2 RESPECTIVEMENT À L'EXCEPTION DES ANGLES HORIZONTALS QUI SONT RENVERSÉS PAR RAPPORT À L'ANGLE 0° H.

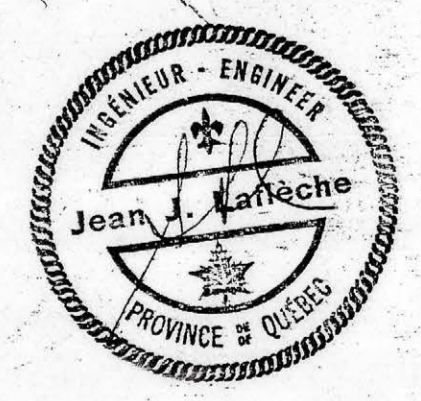


Table with columns for NOTES, DESSINS DE RÉFÉRENCE, MODIFICATIONS, MICROFILM, and project details including author, date, and title.