



ÉLEVATION AVANT

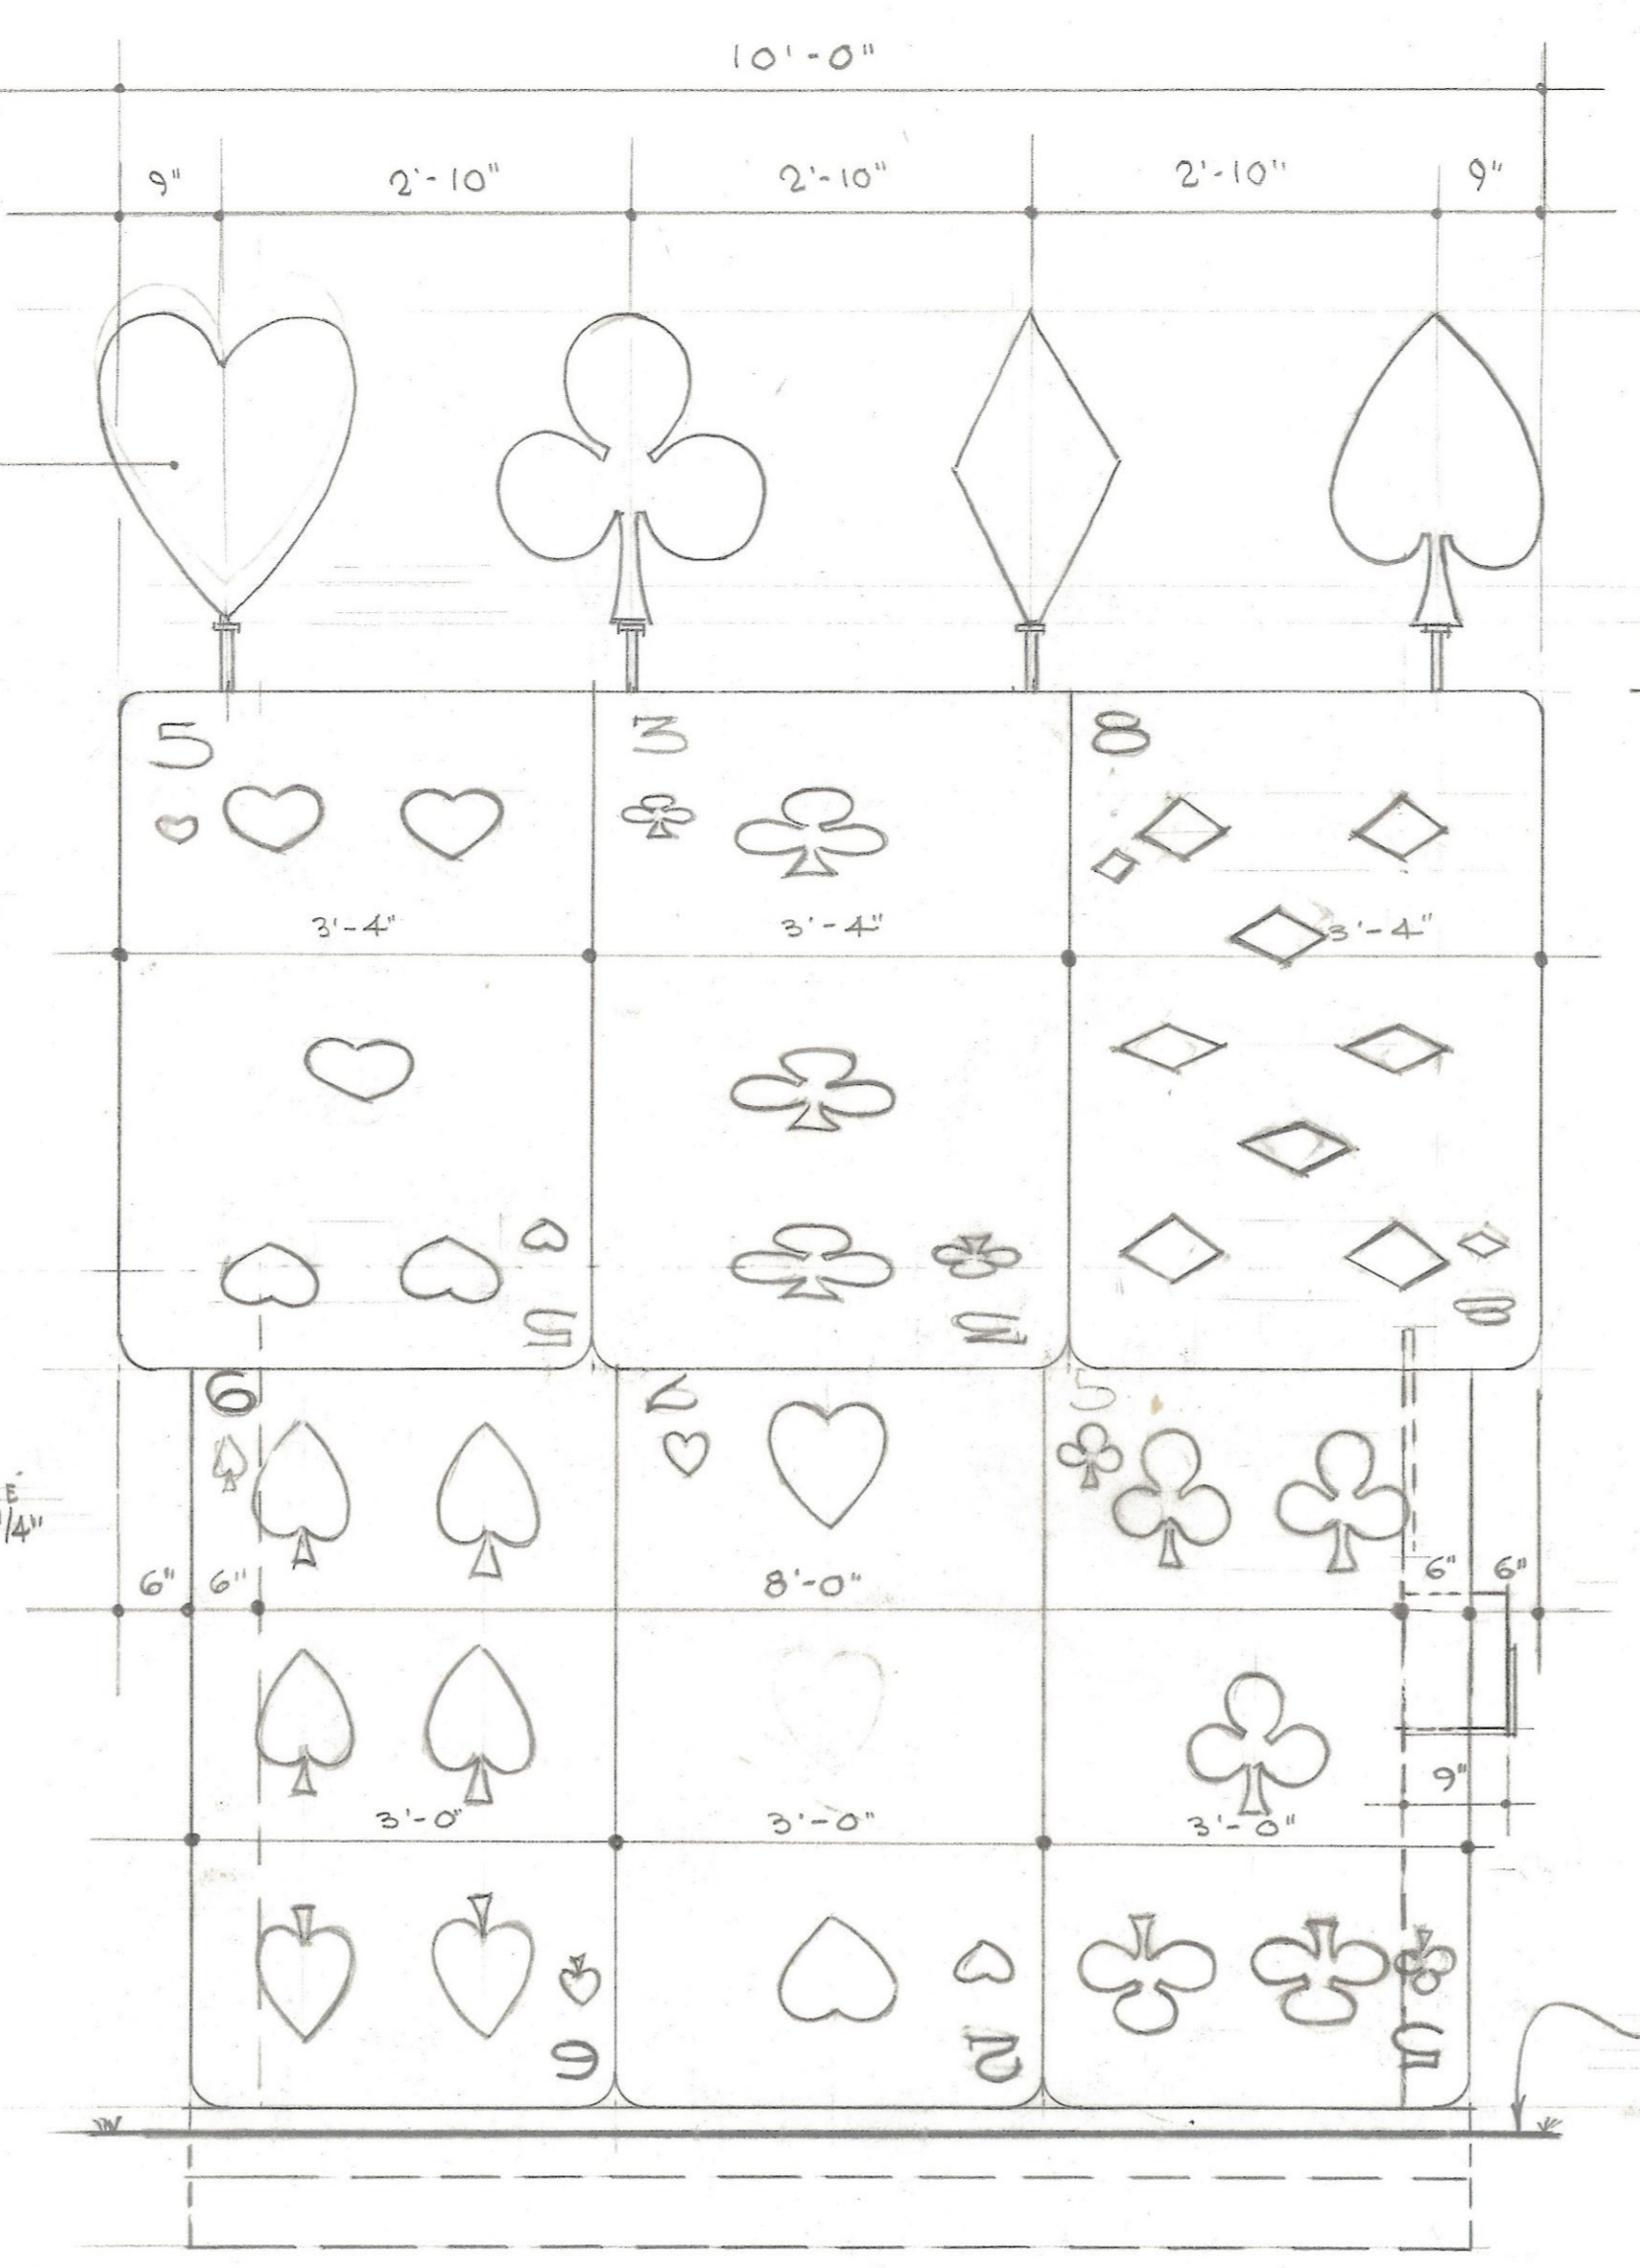


ÉLEVATION LATÉRALE DROITE

7 ♠	4 ♠	9 ♠
3 ♥	6 ♣	10 ♦


FACÈDE LATÉRALE GAUCHE

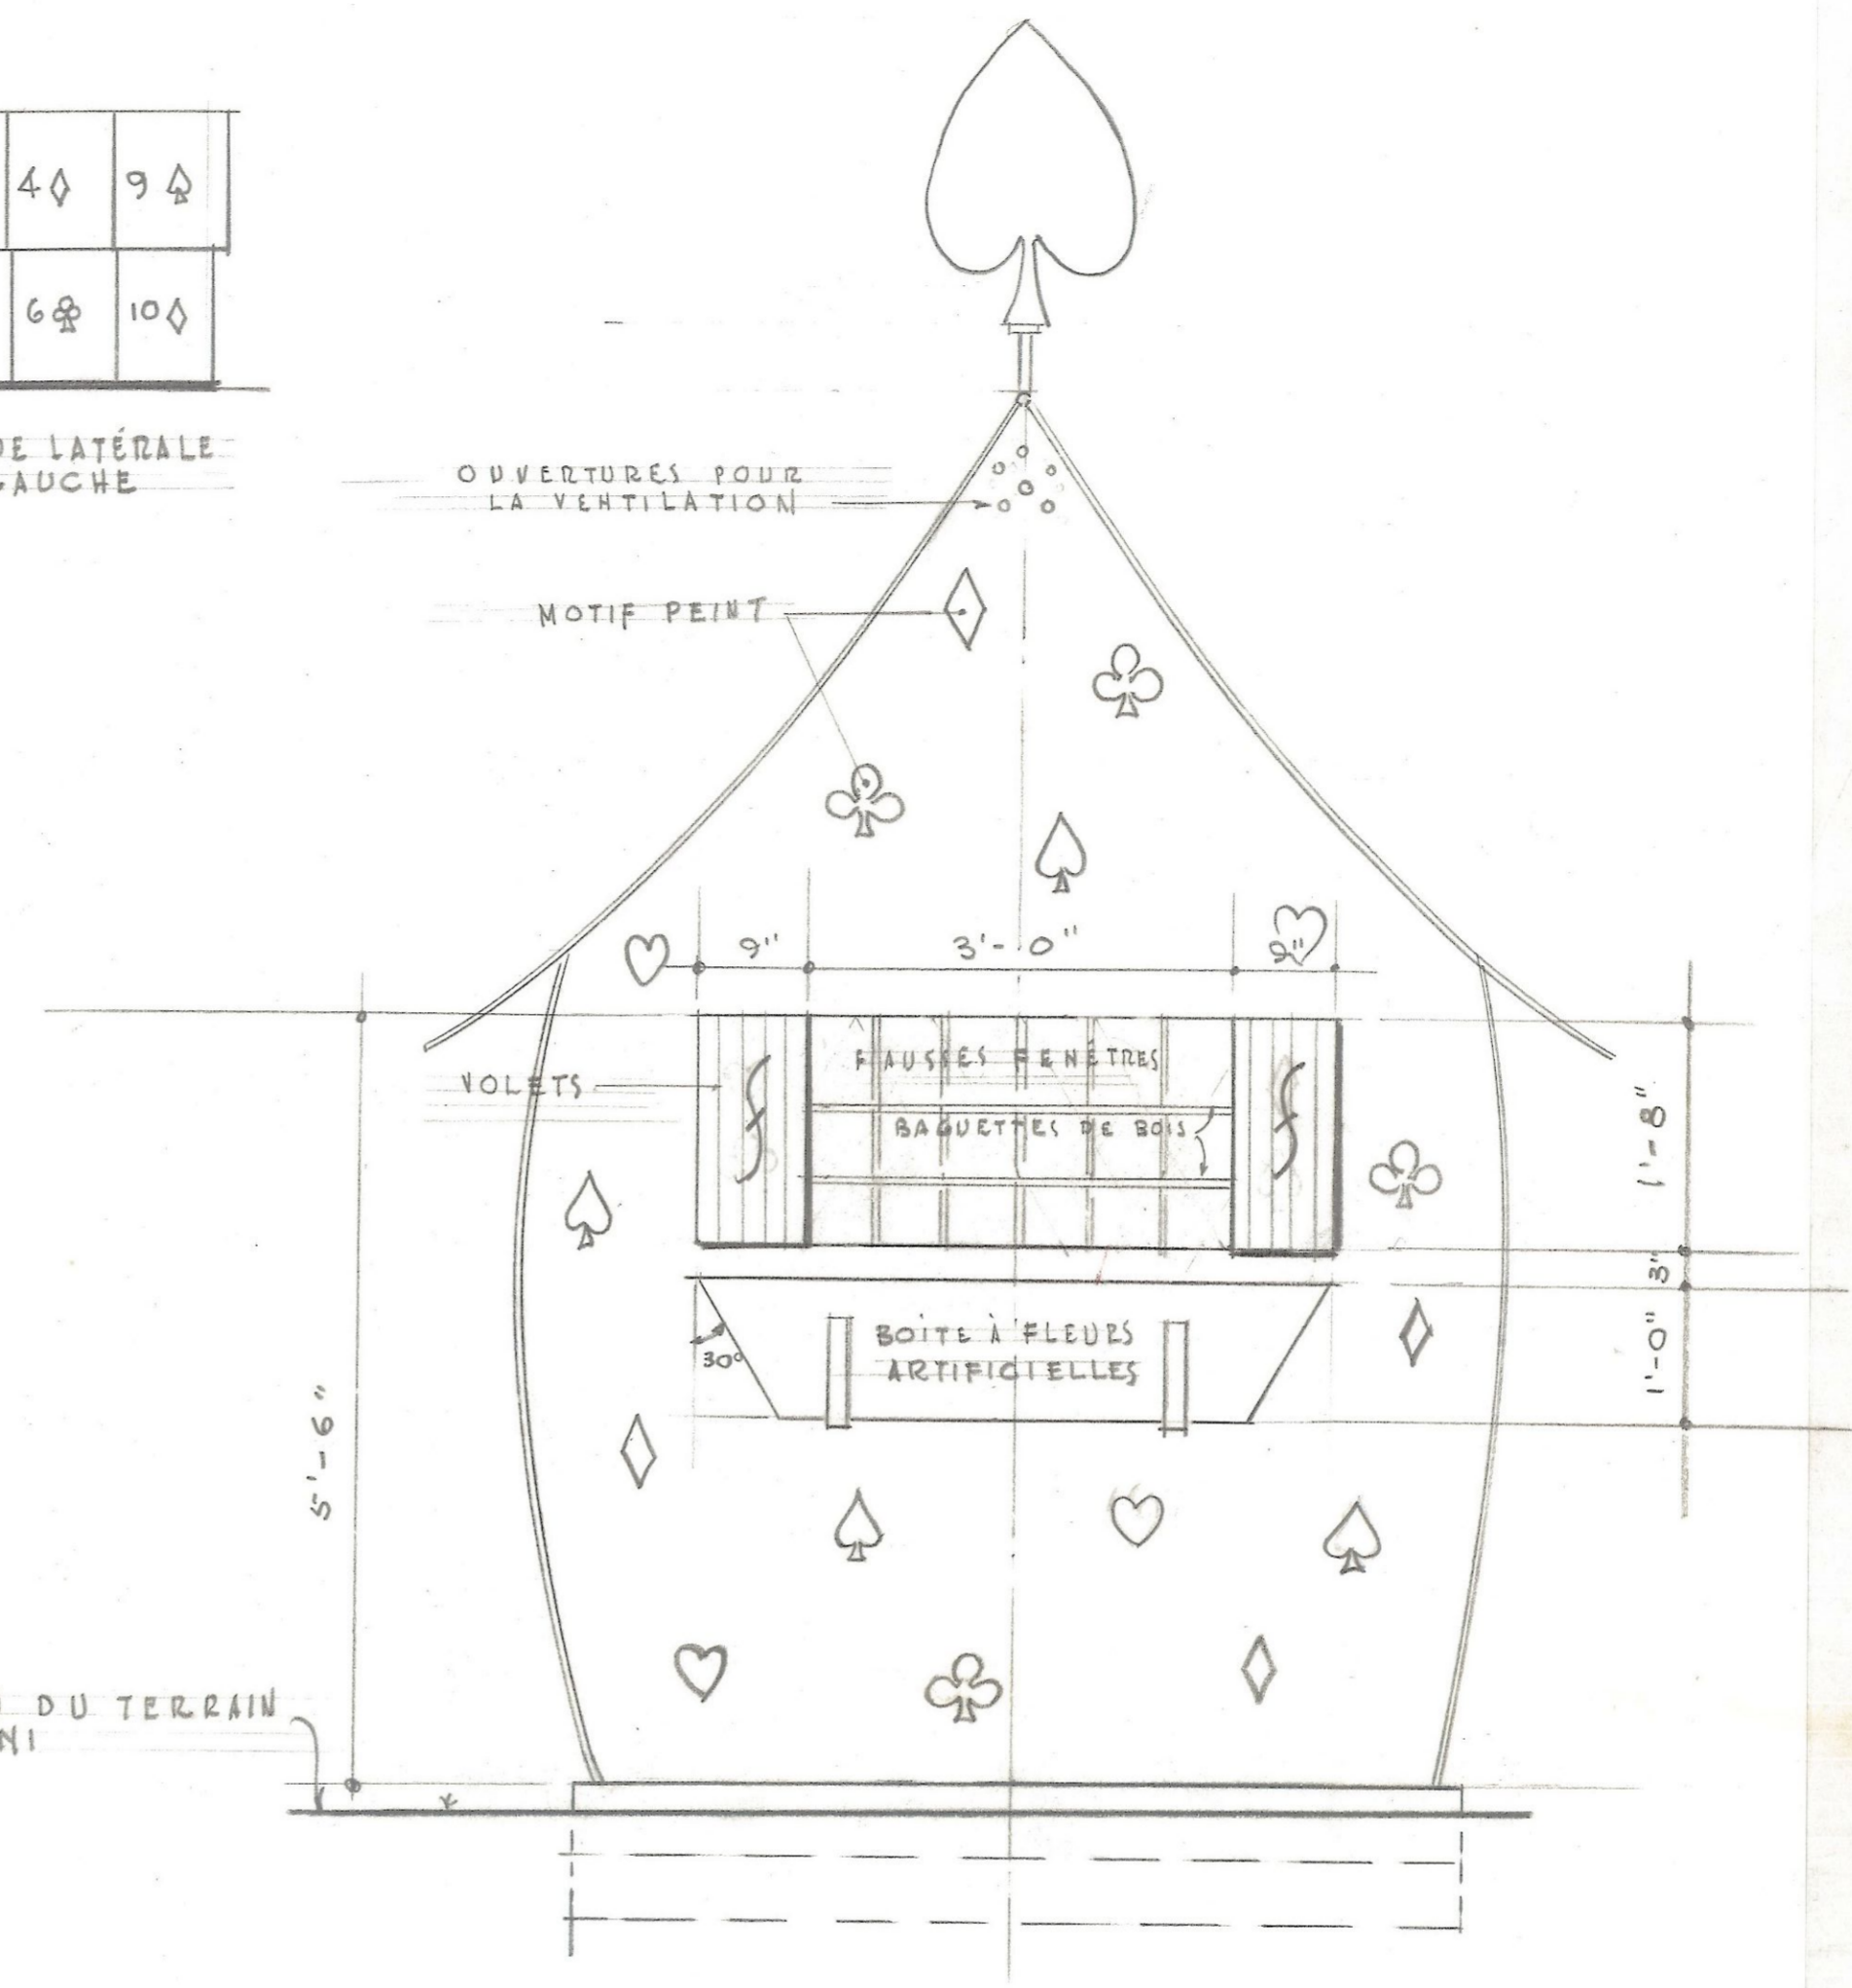

ÉLEVATION ARRIÈRE

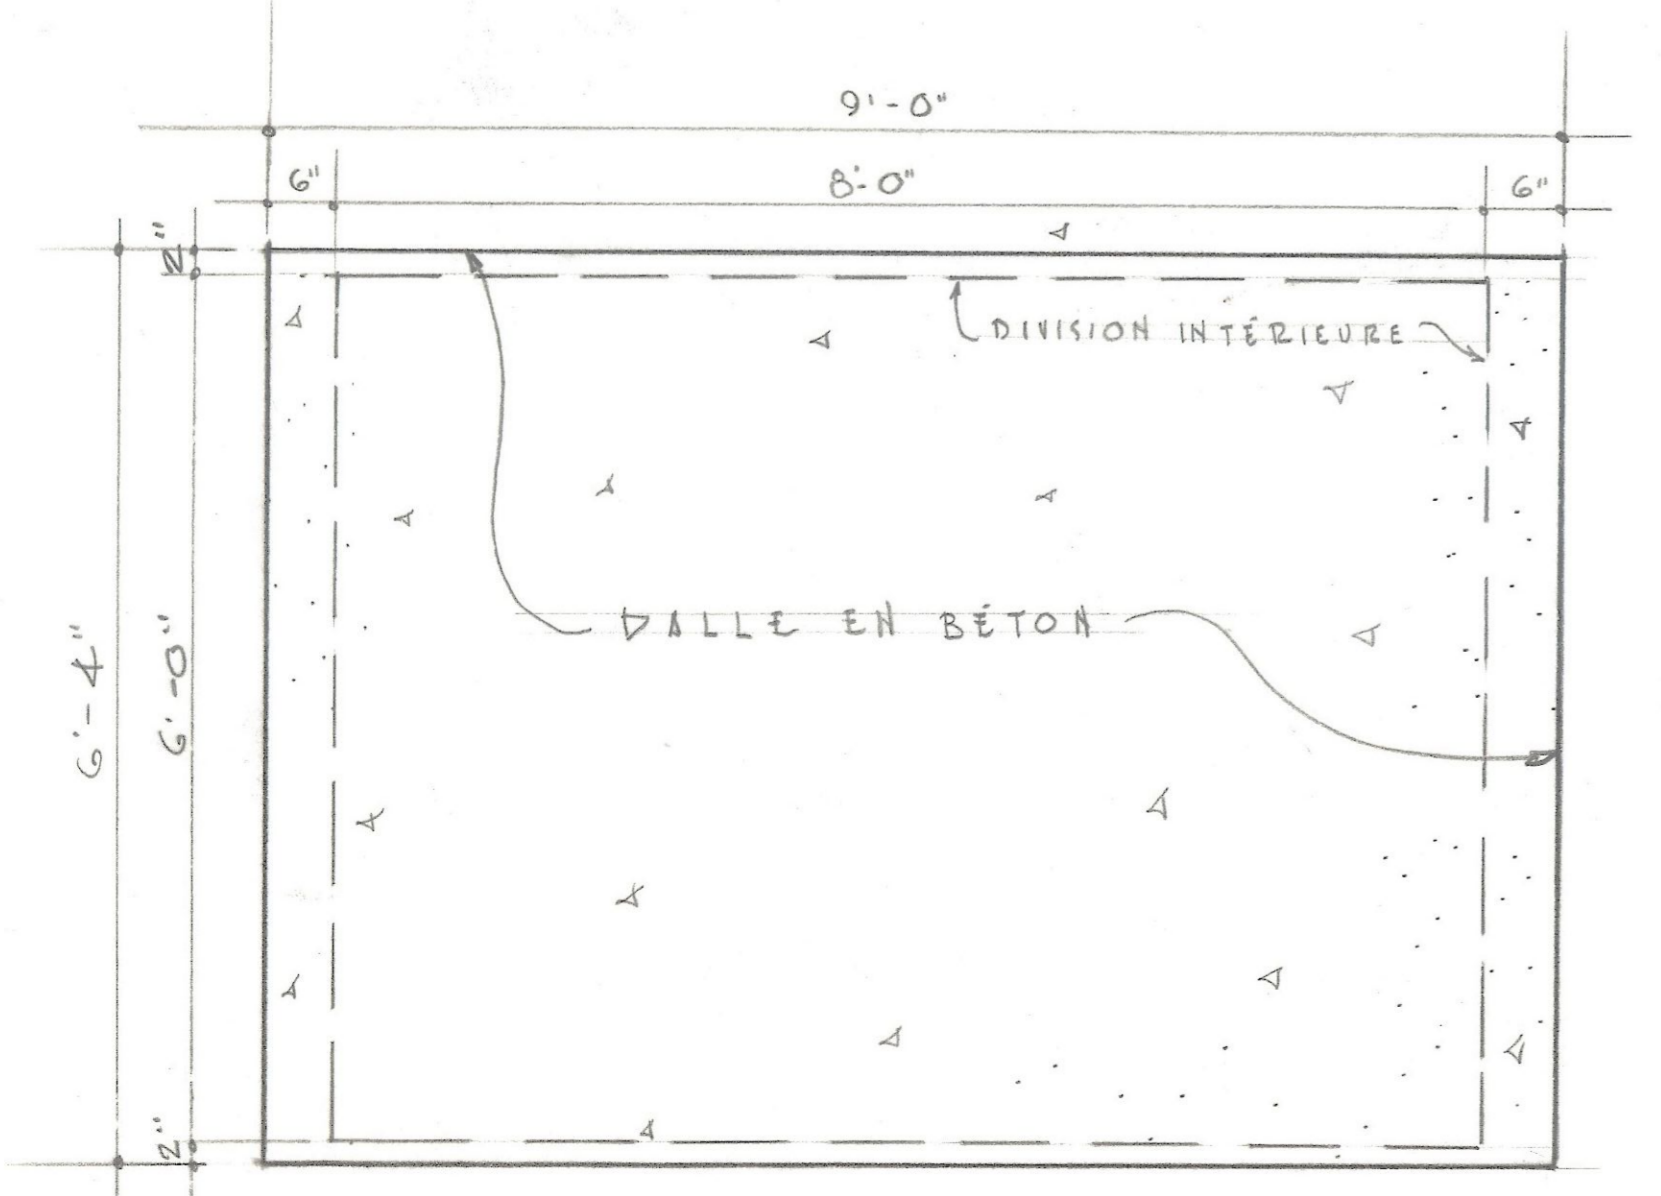

PLANCHER - VUE EN PLAN

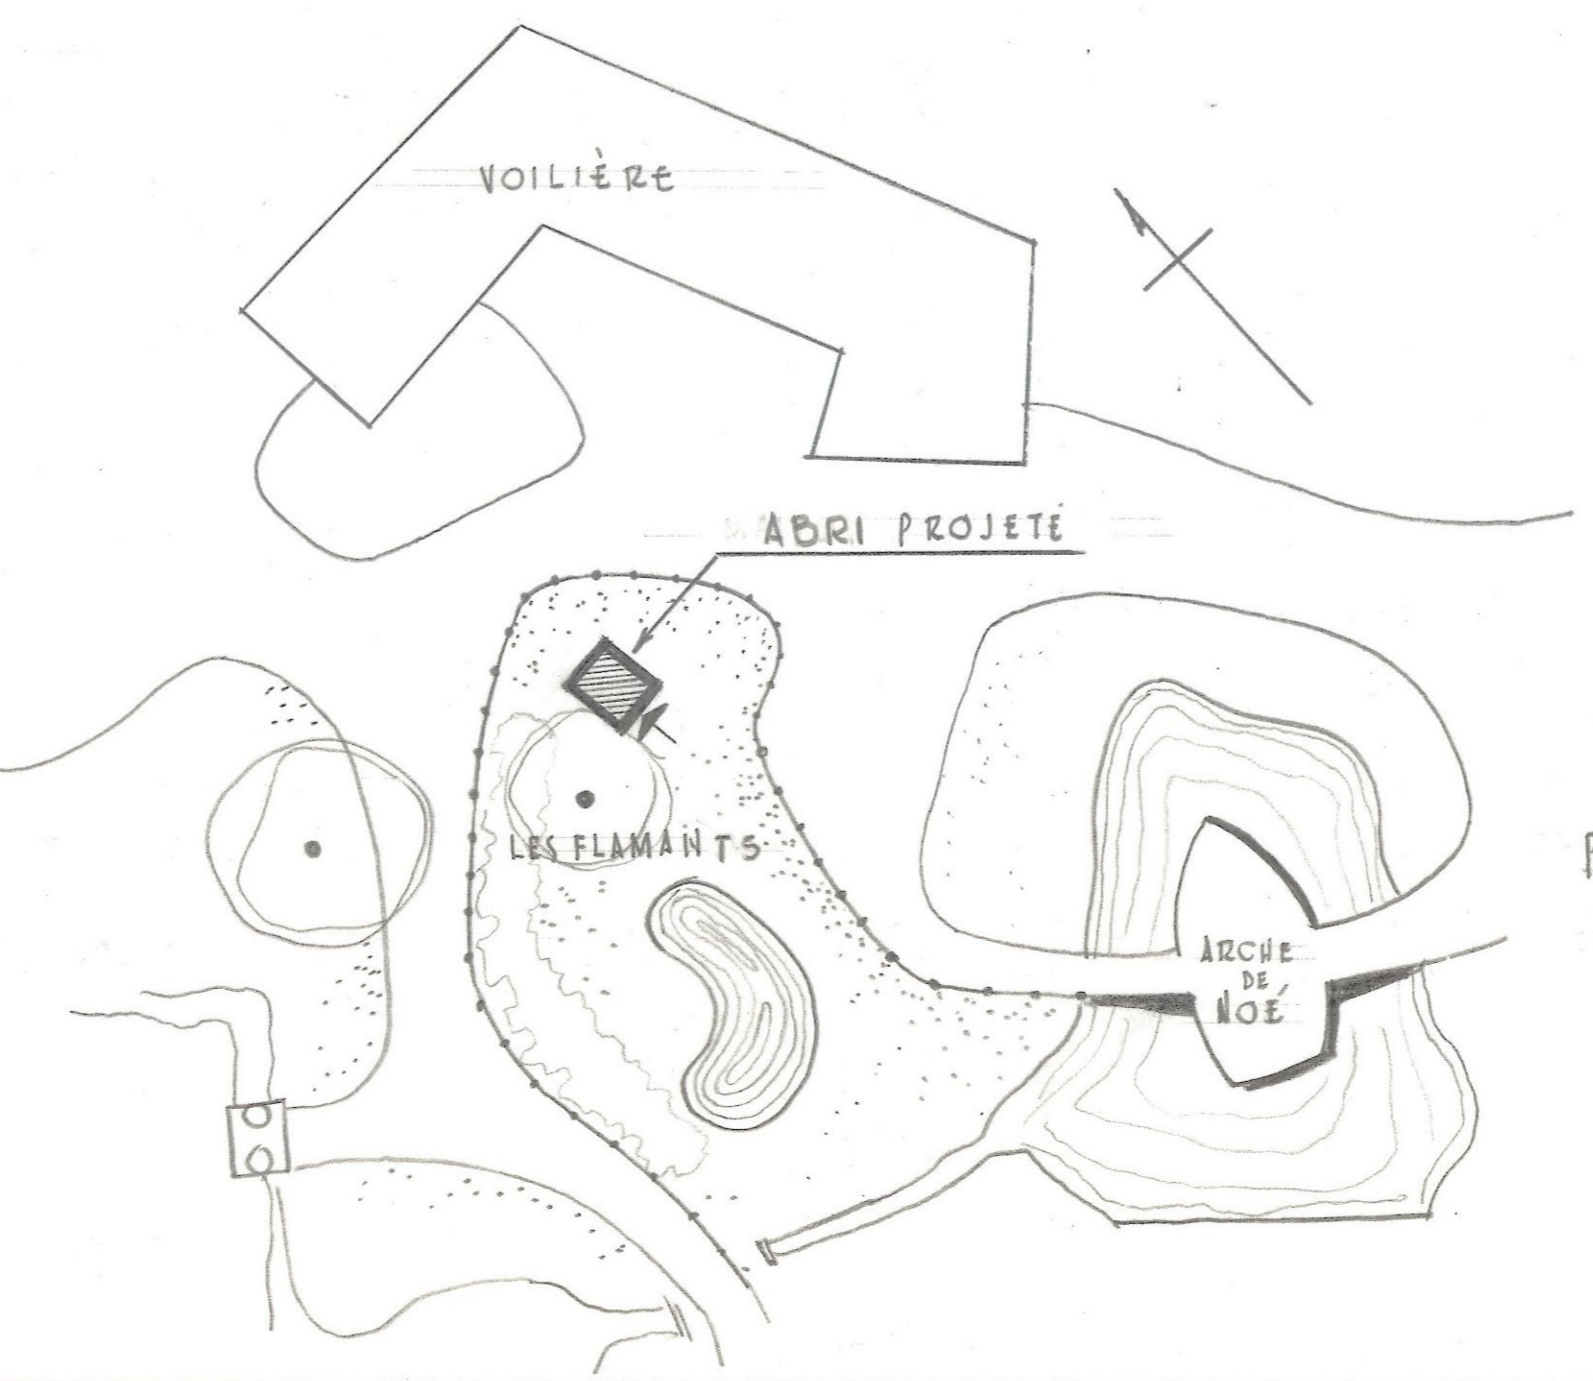

PLAN DE LOCALISATION
1" = 20'-0"

NOTE: TOUTES LES DIMENSIONS DEVONT ÊTRE RÉDUITES DU QUART (1/4)

No	DESCRIPTION	REVISIONS	
		DATE	PAR

CITÉ DE MONTRÉAL
SERVICE DES TRAVAUX PUBLICS

PARC LA FONTAINE
JARDIN DES MERVEILLES
ABRI DES FLAMANTS
DÉTAILS

PRÉPARÉ *Edwin Sproston*
 CERTIFIÉ *D. M. Pouchon*
 CERTIFIÉ *A. Champagne 27-juil-62*
 APPROUVÉ *R. L. Allier* DIRECTEUR
 DESSINE *Edwin Sproston* TRACÉ *Edwin Sproston* VÉRIFIÉ ÉCHELLE 3/4" = 1'-0"
 DATE 5 JUIL. 62 DOSSIER INDEX 61-E-1006 DESSIN 1006