


PARC LAFONTAINE

RUE DU

**AVENUE
EMILE-DUPLOYÉ**

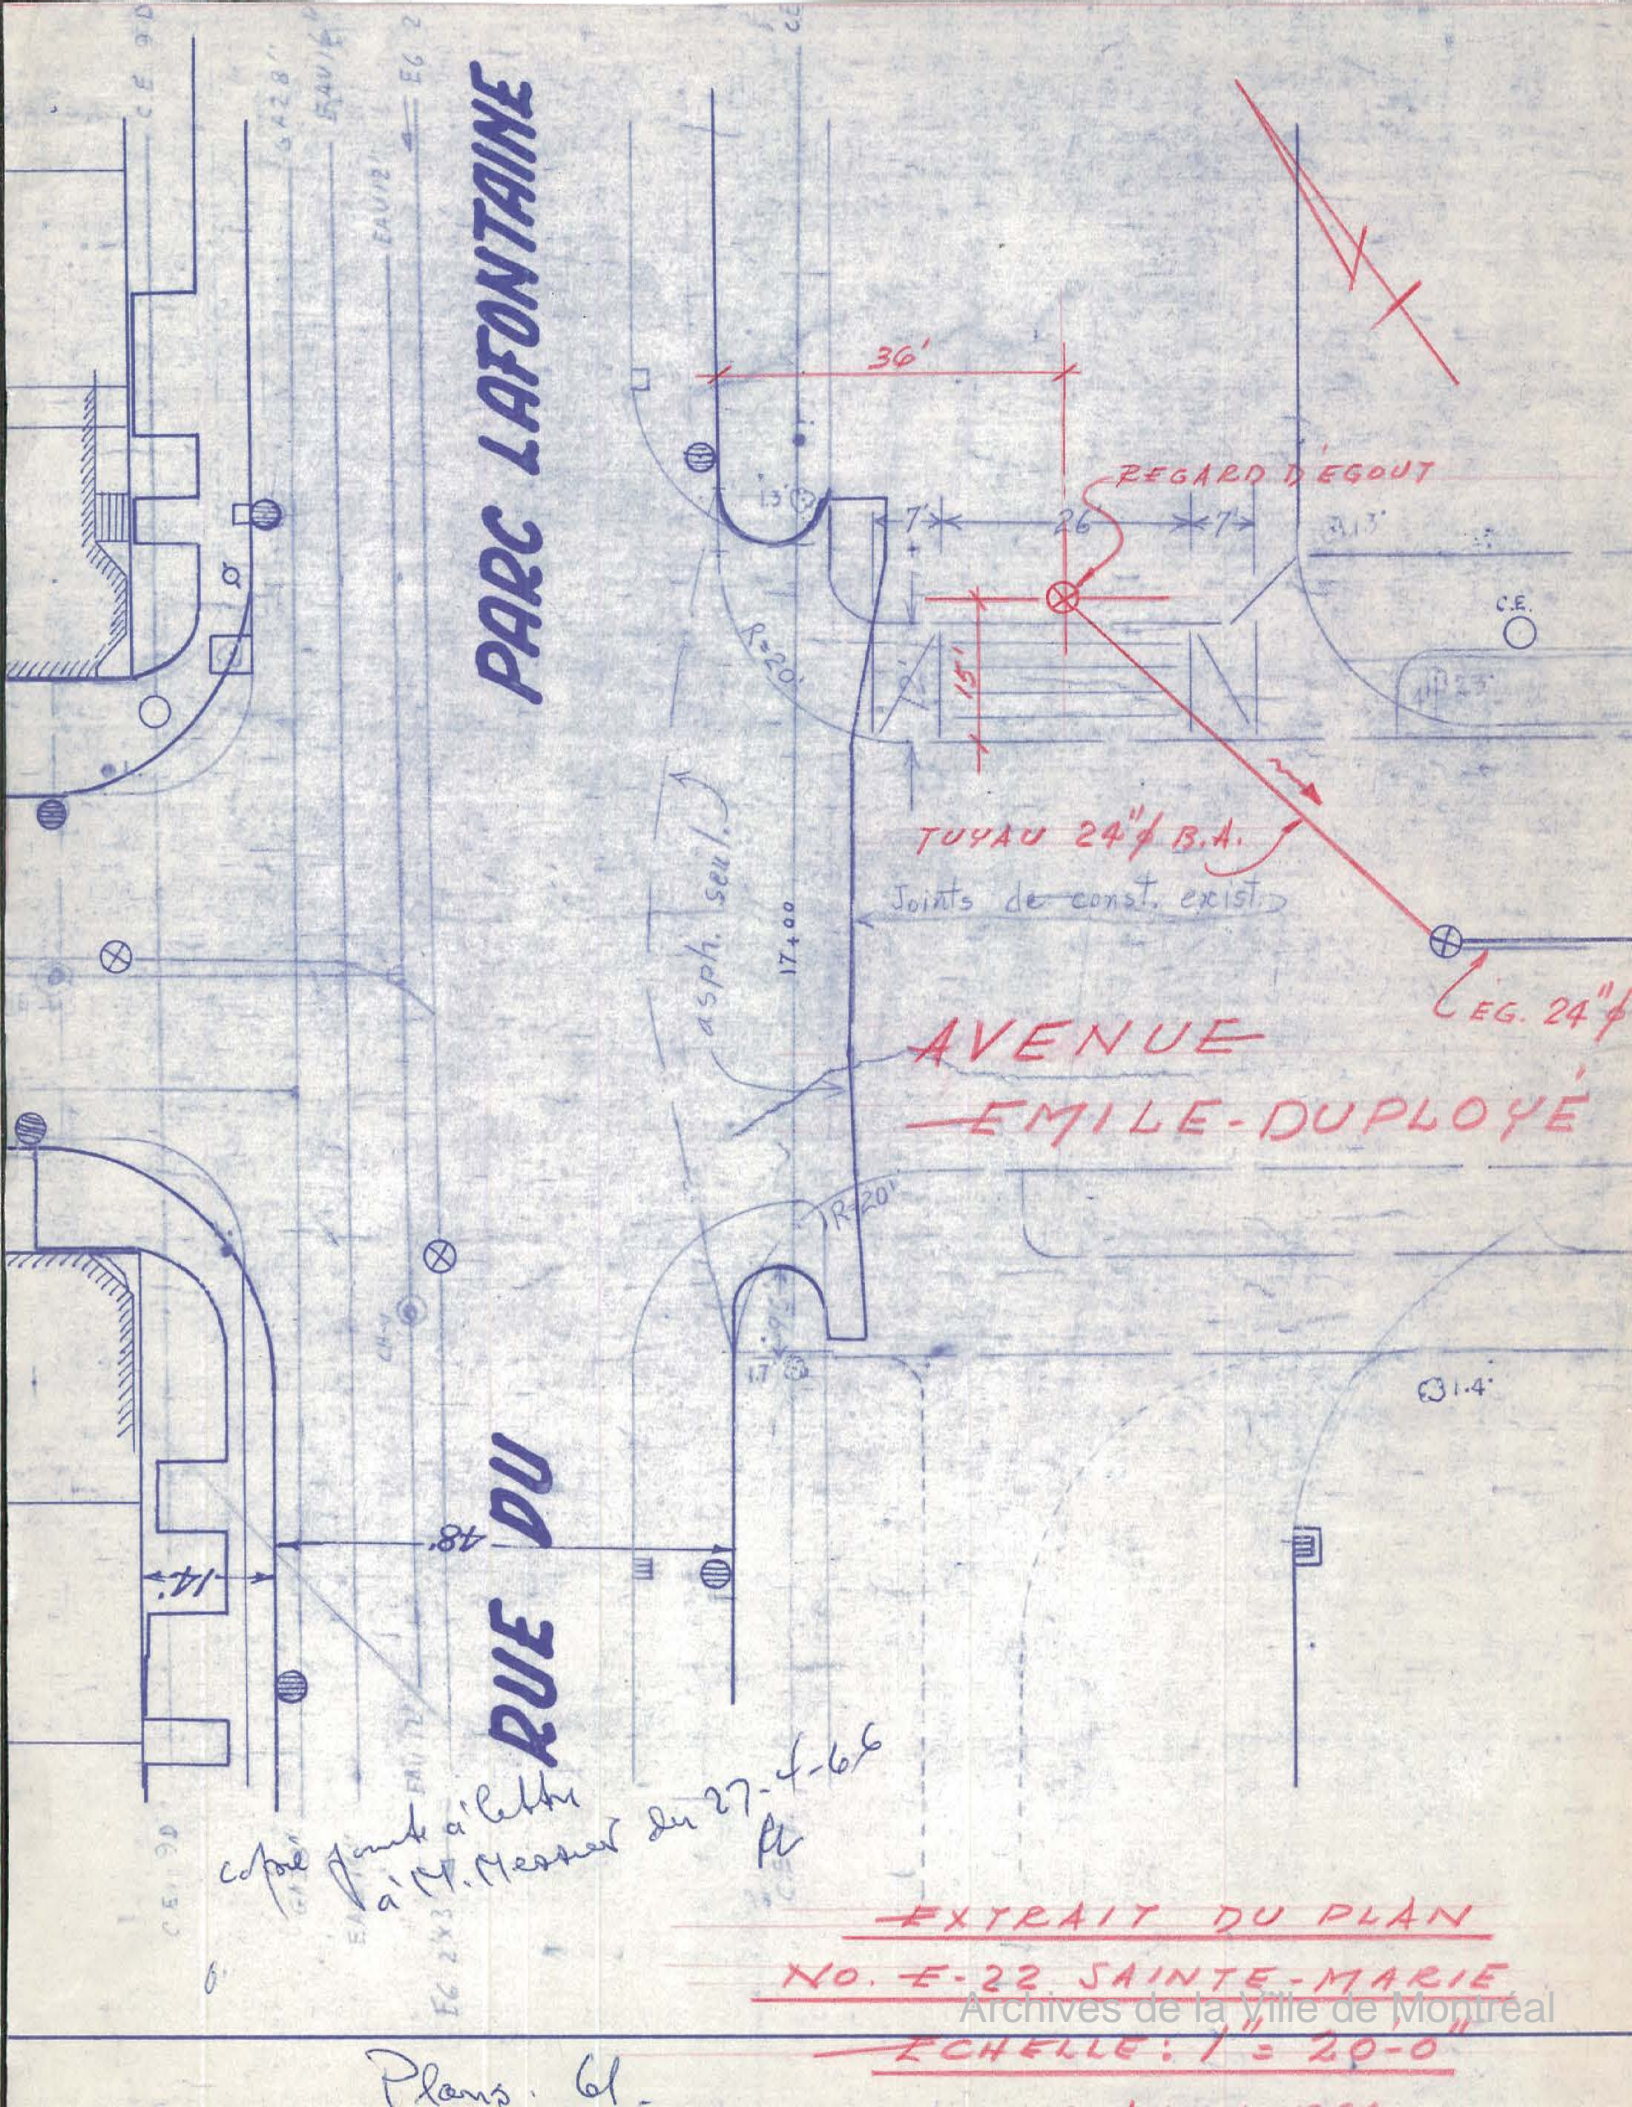

copie jointe à l'lettre
 à M. Messier du 27-4-66
 P.L.

EXTRAIT DU PLAN
NO. E-22 SAINTE-MARIE
 Archives de la Ville de Montréal
ECHELLE: 1" = 20'-0"

Plans. 61.