

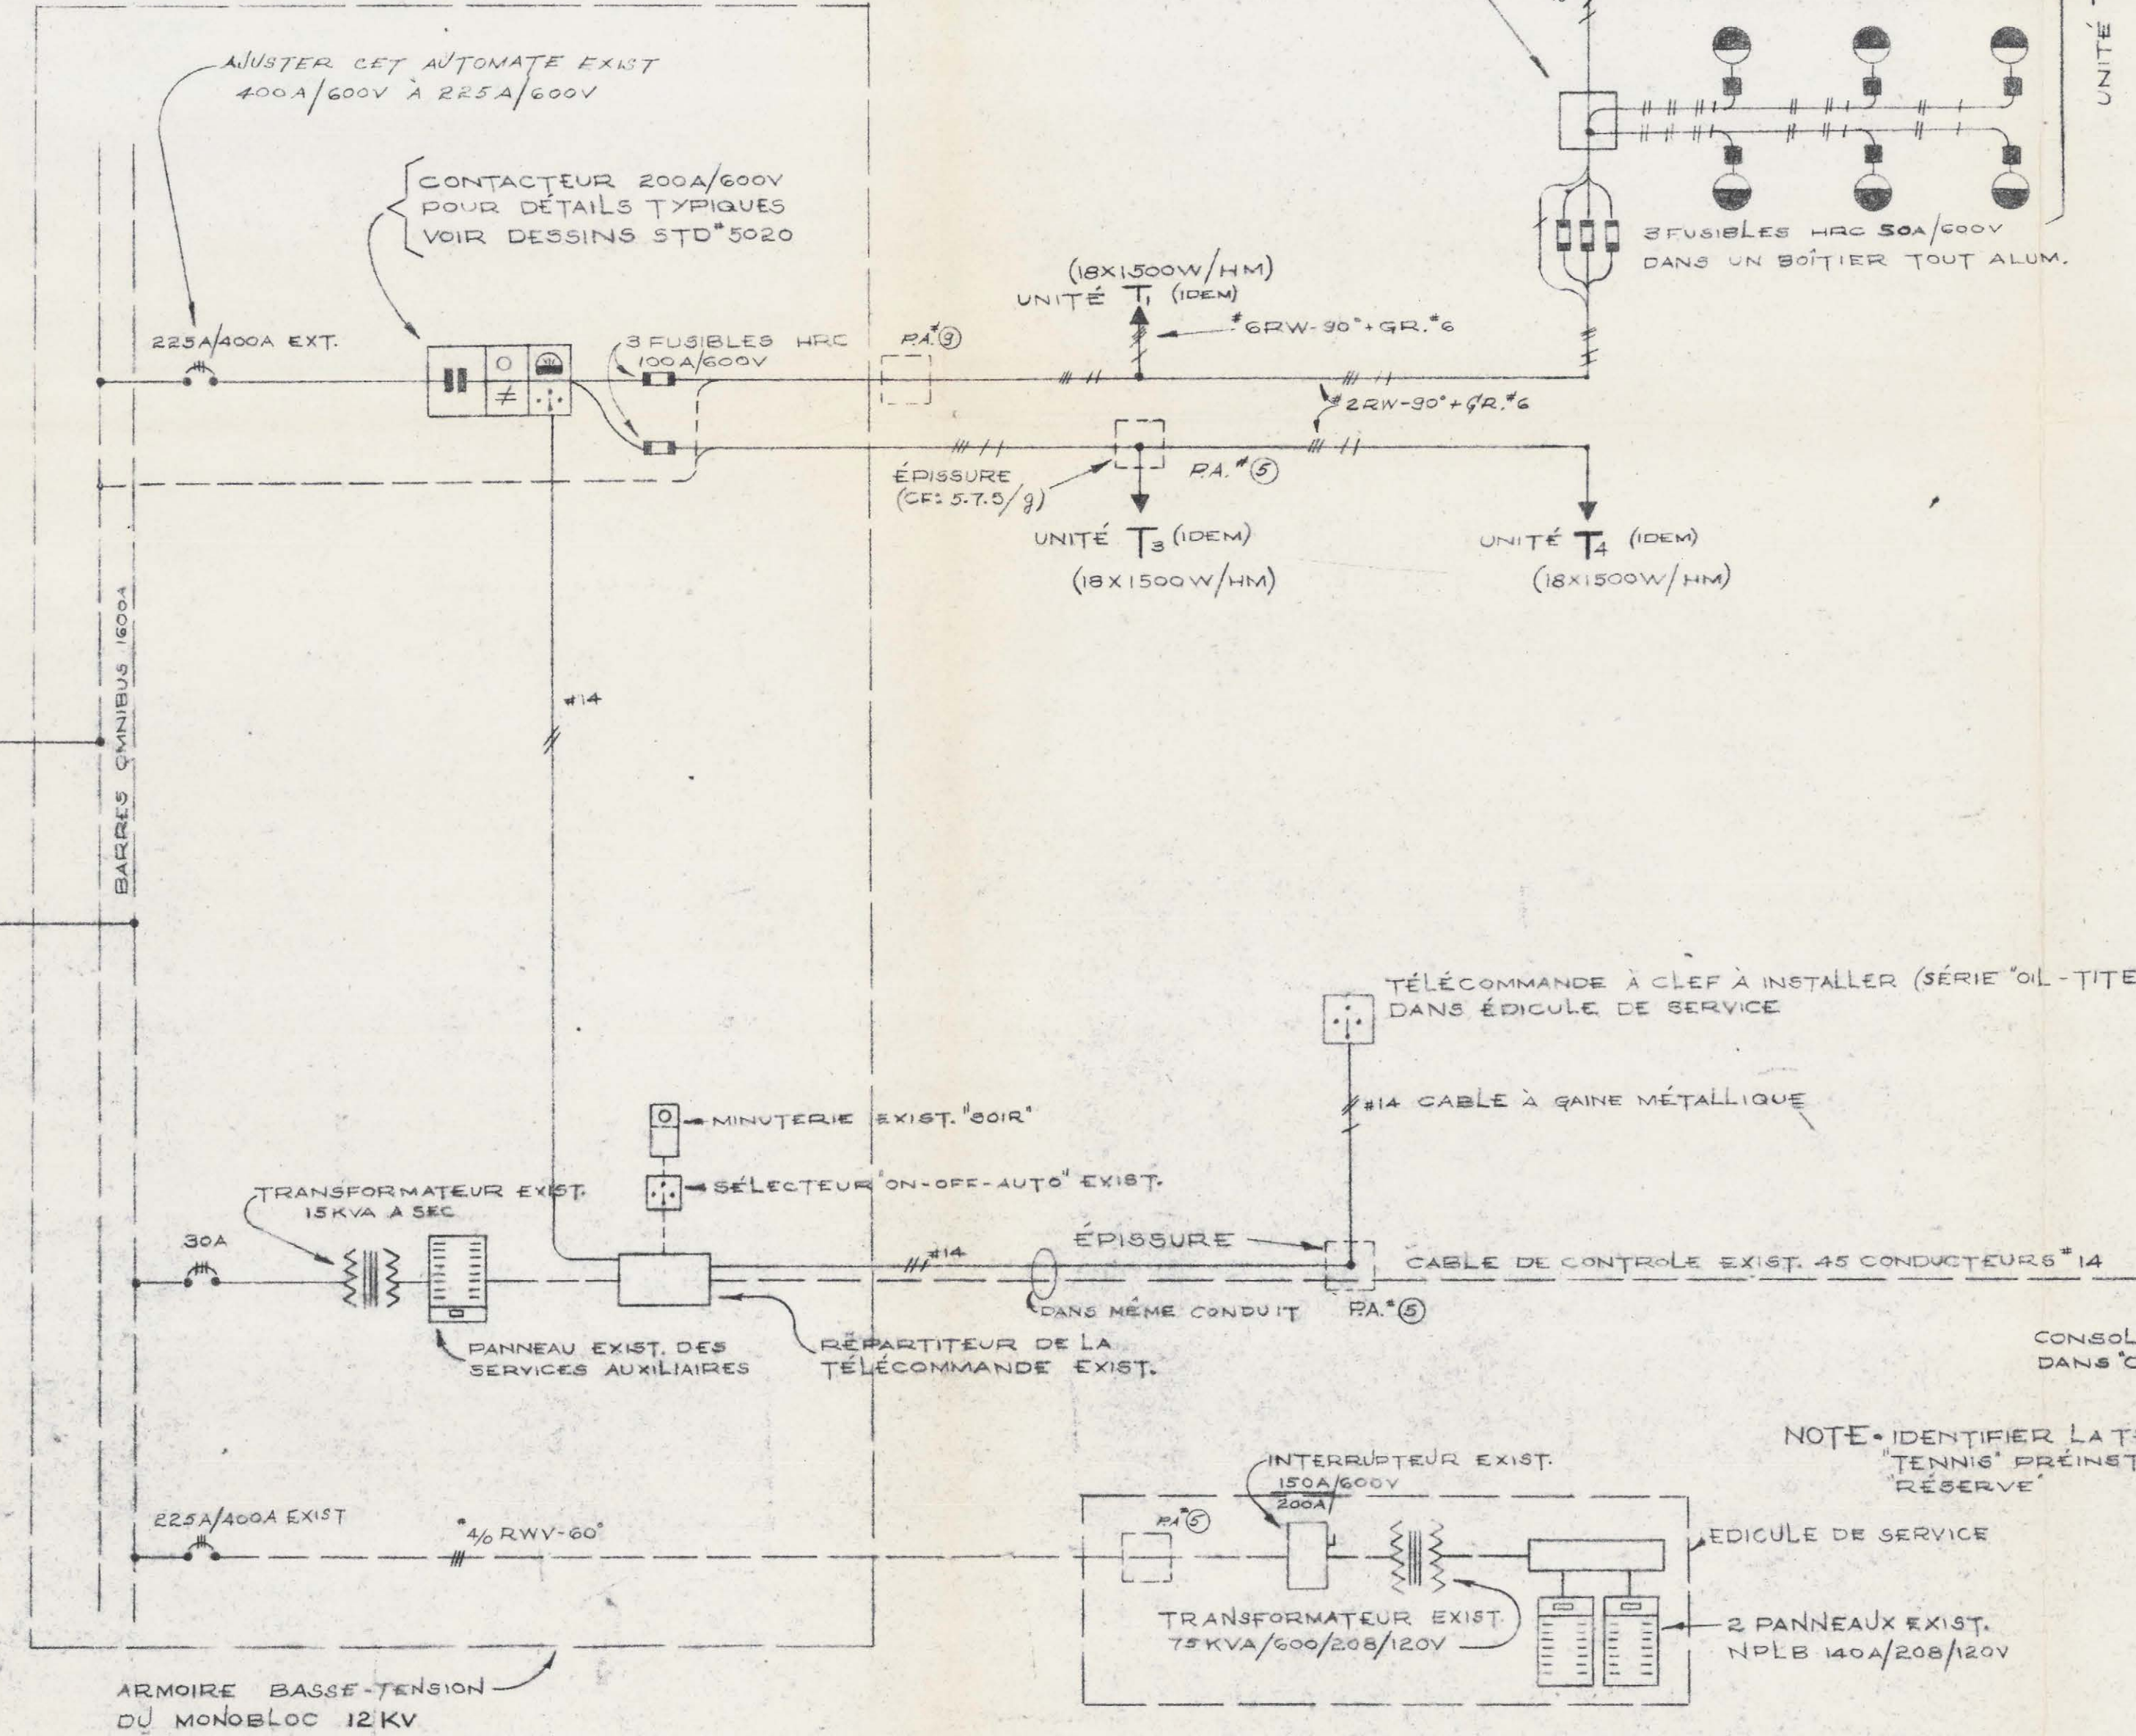
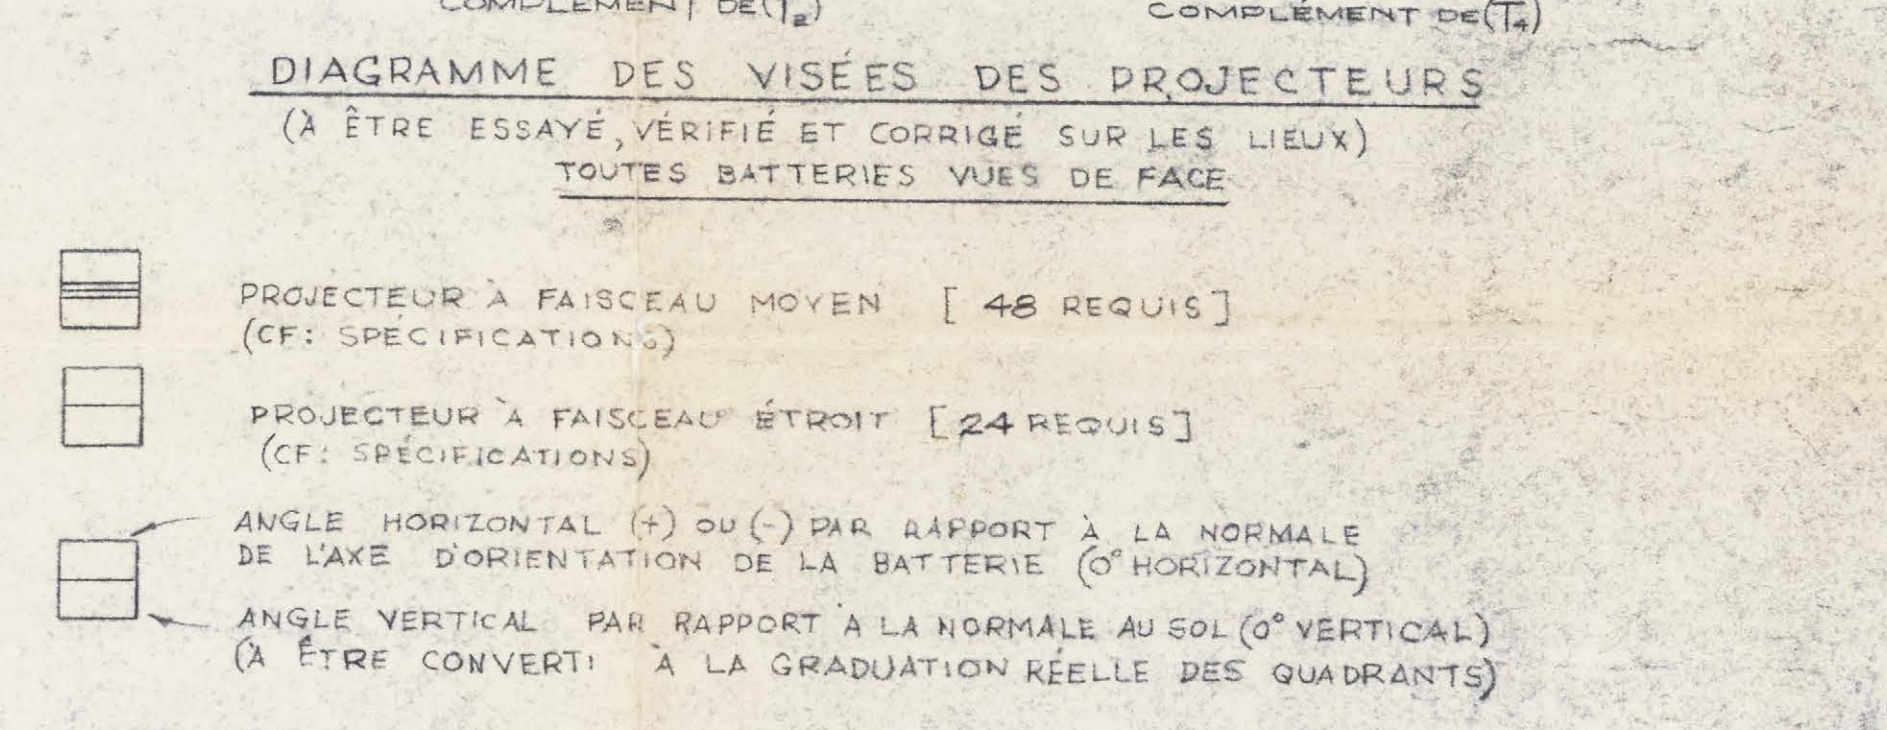
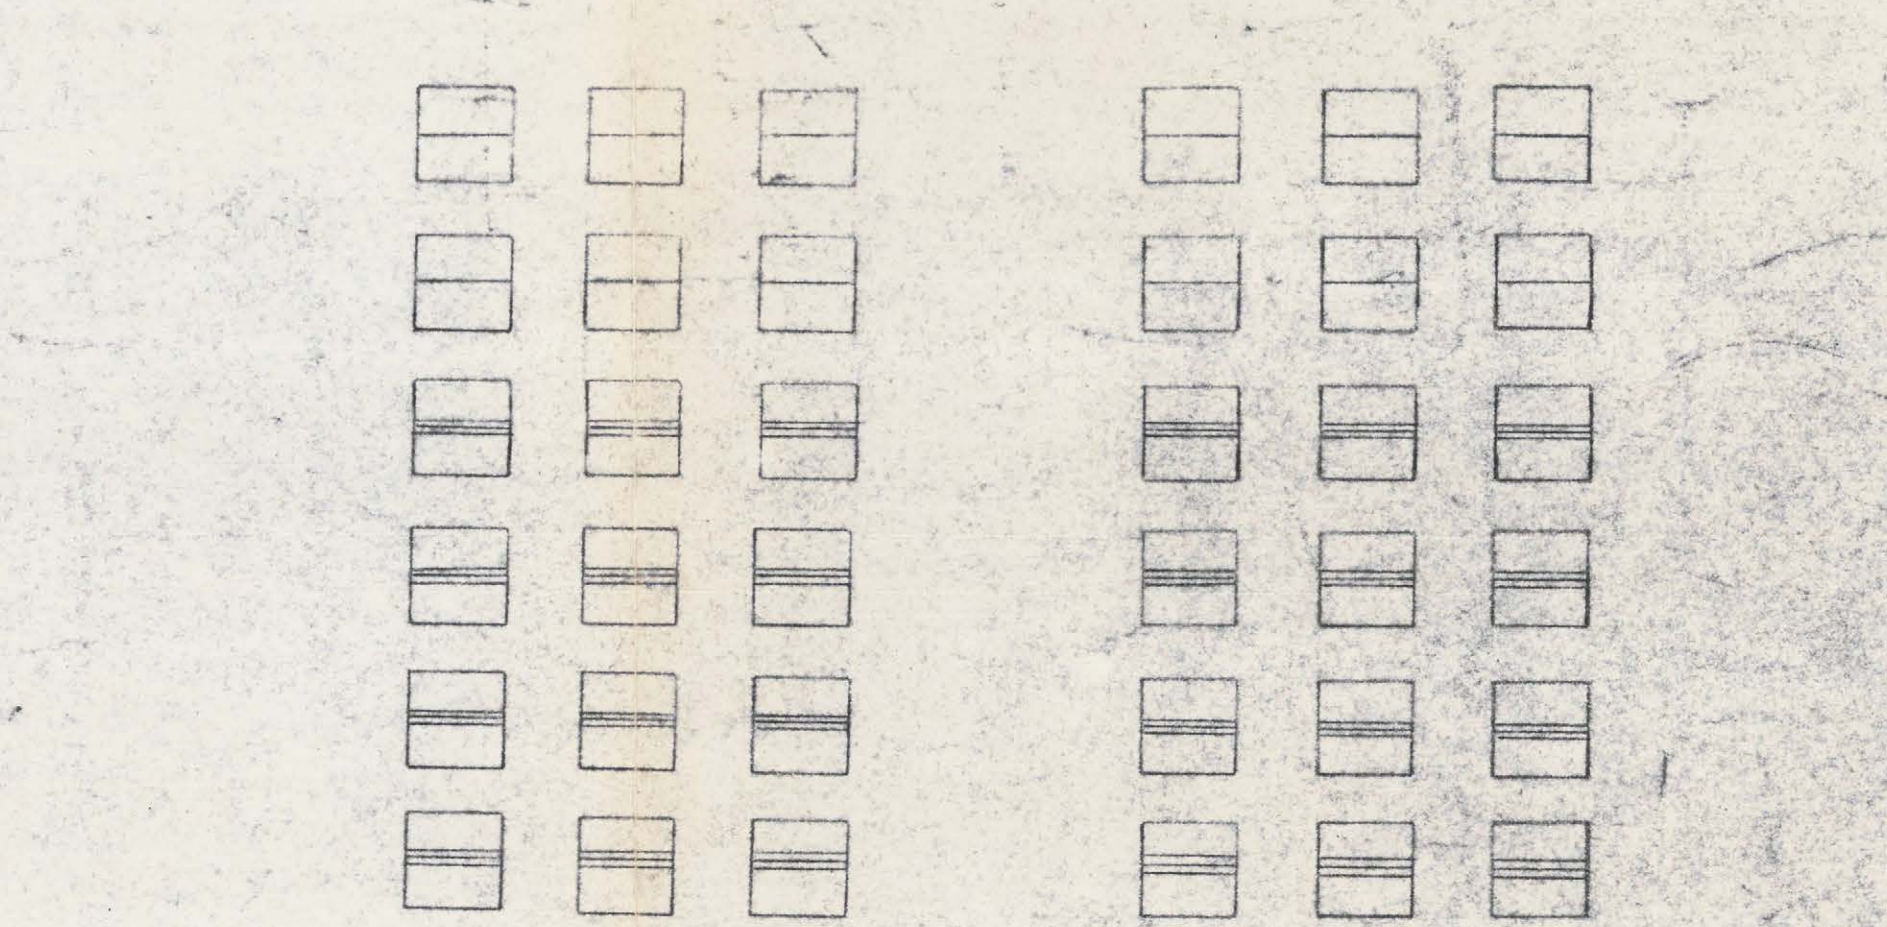
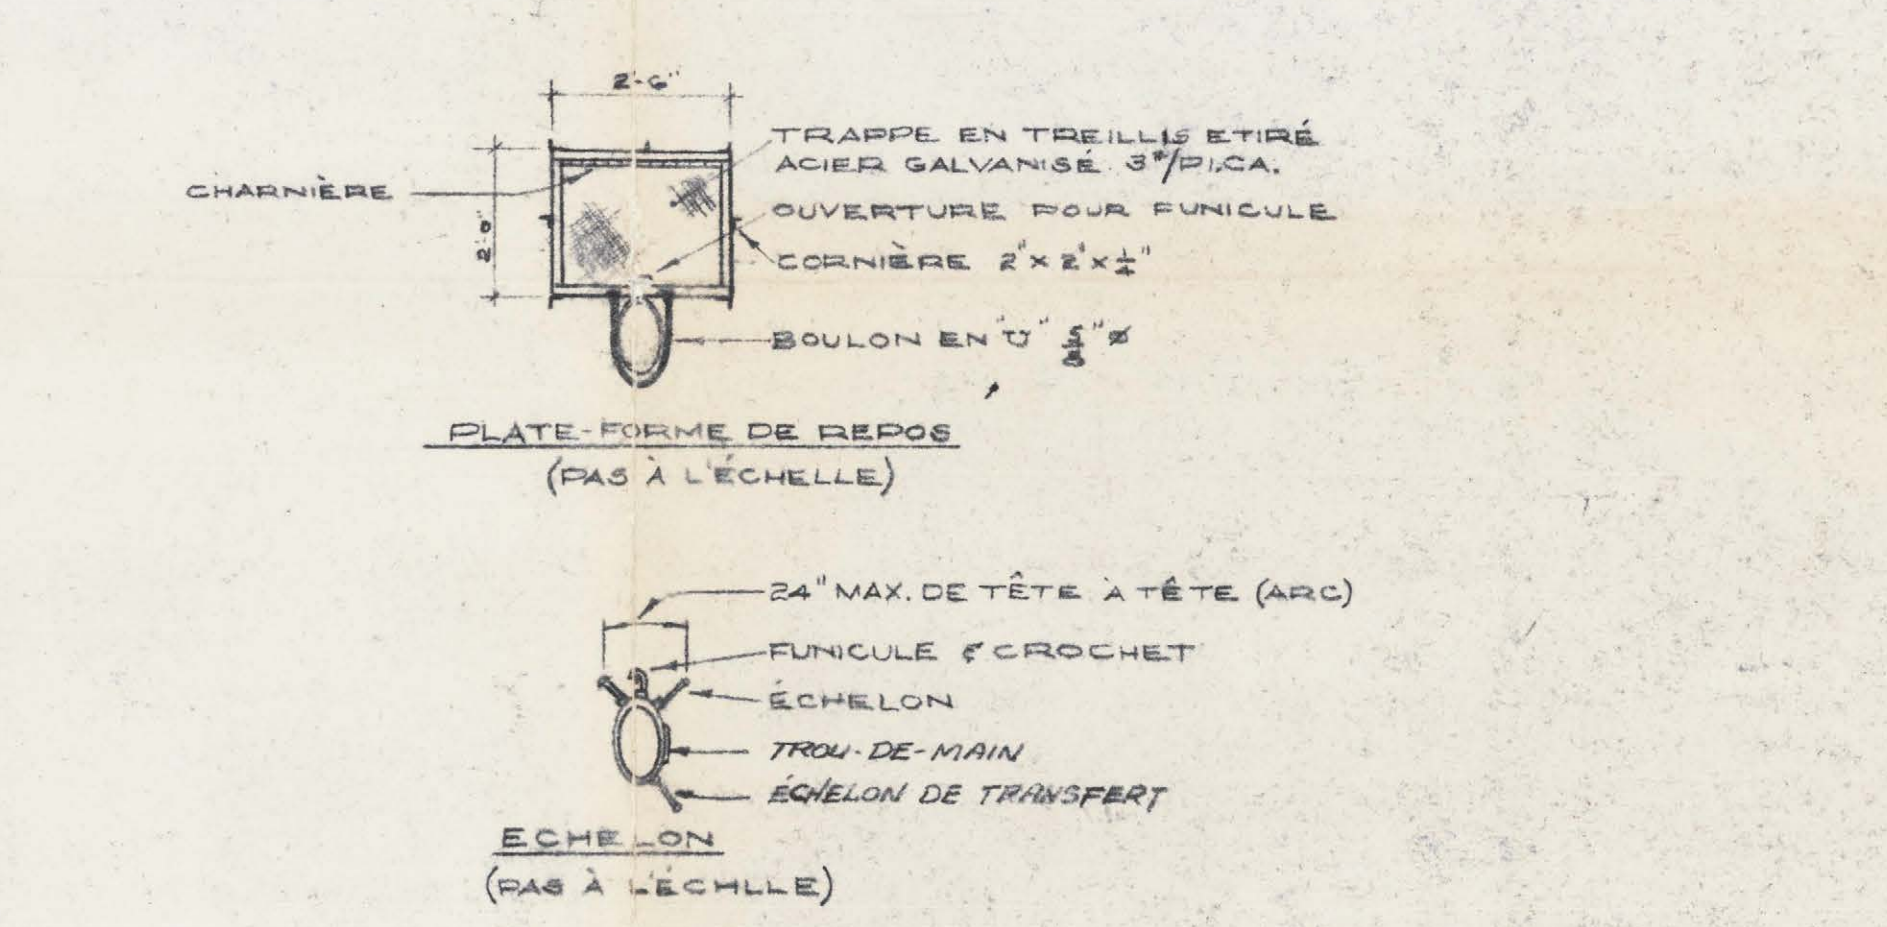


NOTE: LE SYSTÈME D'ÉCLAIRAGE ACTUEL DU TENNIS SERA ENLEVÉ PAR LA VILLE

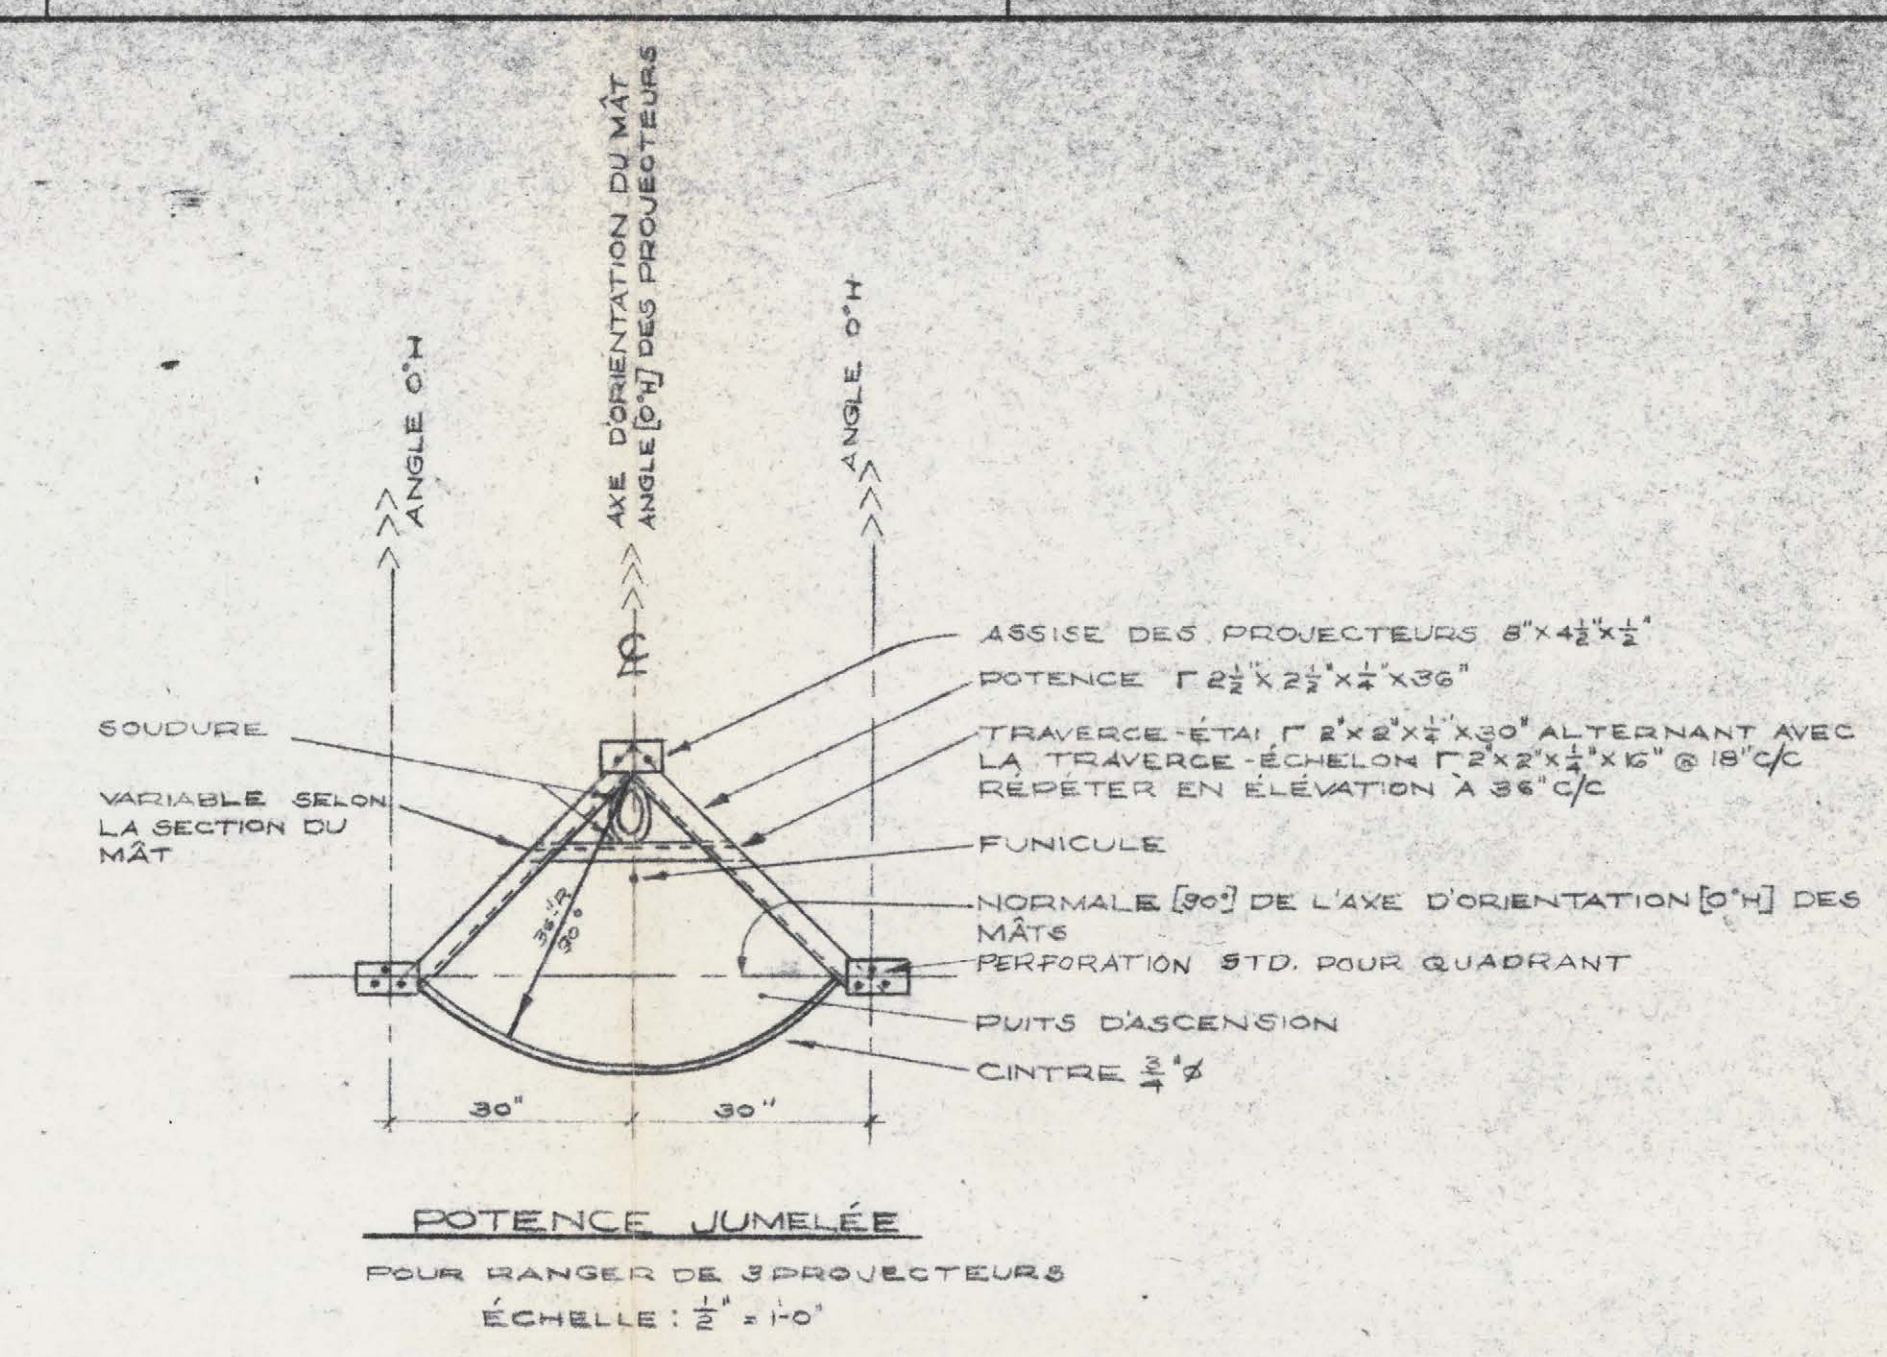

SCHEMA ÉLECTRIQUE GÉNÉRAL
PAS À L'ÉCHELLE

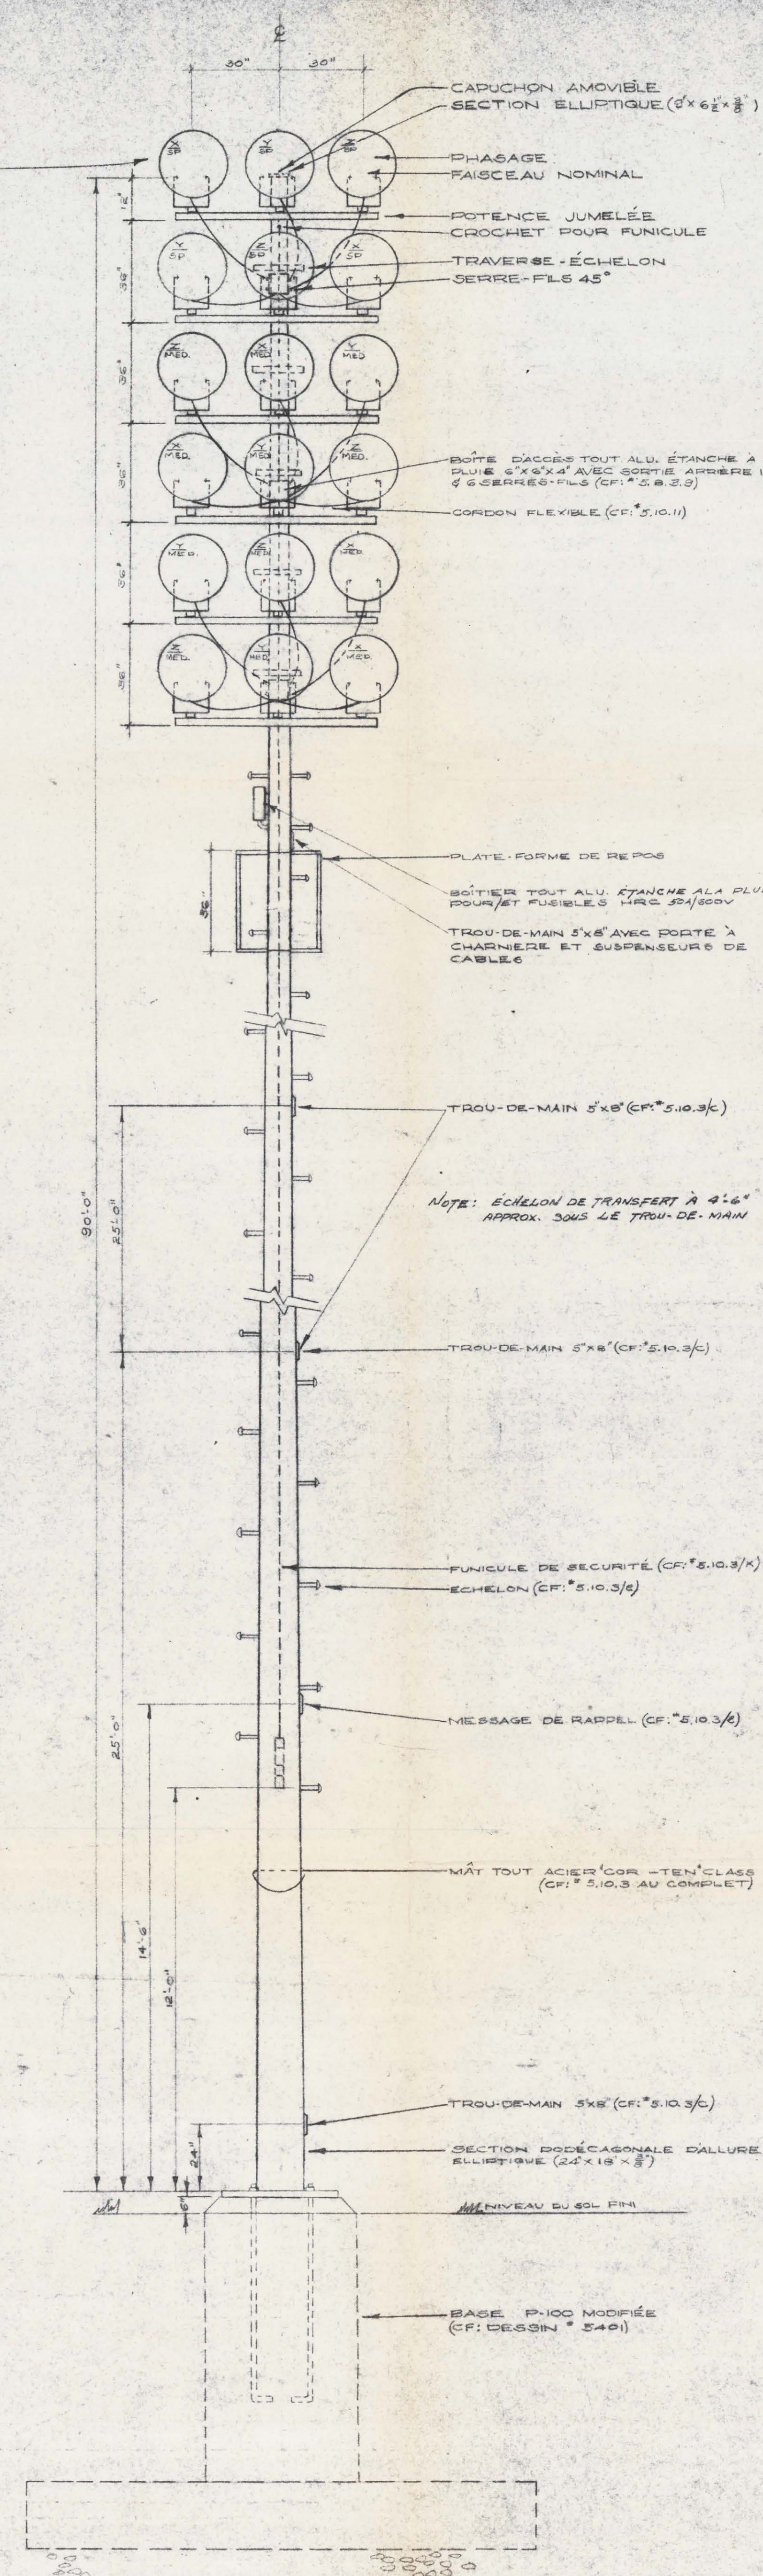

NOTES: LES ANGLES SERONT FOURNIS PAR LA VILLE, AU COURS DES TRAVAUX, UNE FOIS CONNUS TOUTS LES FACTEURS DÉTAILS.

LE DIAGRAMME DES VISÉES DES PROJECTEURS DES UNITÉS T₁ & T₂ EST LE MÊME QUE POUR LES UNITÉS T₁ & T₂ RESPECTIVEMENT À L'EXCEPTION DES ANGLES HORIZONTALS QUI SONT RENVERSÉS PAR RAPPORT À L'ANGLE 0°H.

NE PAS INTERVERTIR LE PHASAGE DES UNITÉS BAIRES (IMAIRES).

APPROUVÉ LE: 26 OCT 73
LE DIRECTEUR SERVICE DES PLANS
[Signature]

No	NOTES	No	DESSINS DE RÉFÉRENCE	No	DESSIN	No	MODIFICATIONS	MICROFILM	No	MODIFICATIONS	MICROFILM	DESIGNATEUR	TECH.	TECH. CHEF D'ÉQUIPE	VILLE DE MONTRÉAL - Service TRAVAUX PUBLICS
															Division: TECHNIQUE MECANIQUE ELECTRICITE
															PARC LA FONTAINE ÉCLAIRAGE ÉLECTRICITÉ SCHEMA ÉLECTRIQUE UNITÉ T COMPLÈTE
															LE DIRECTEUR DES TRAVAUX PUBLICS: [Signature]