


AVENUE EMILE DUPLOYE.

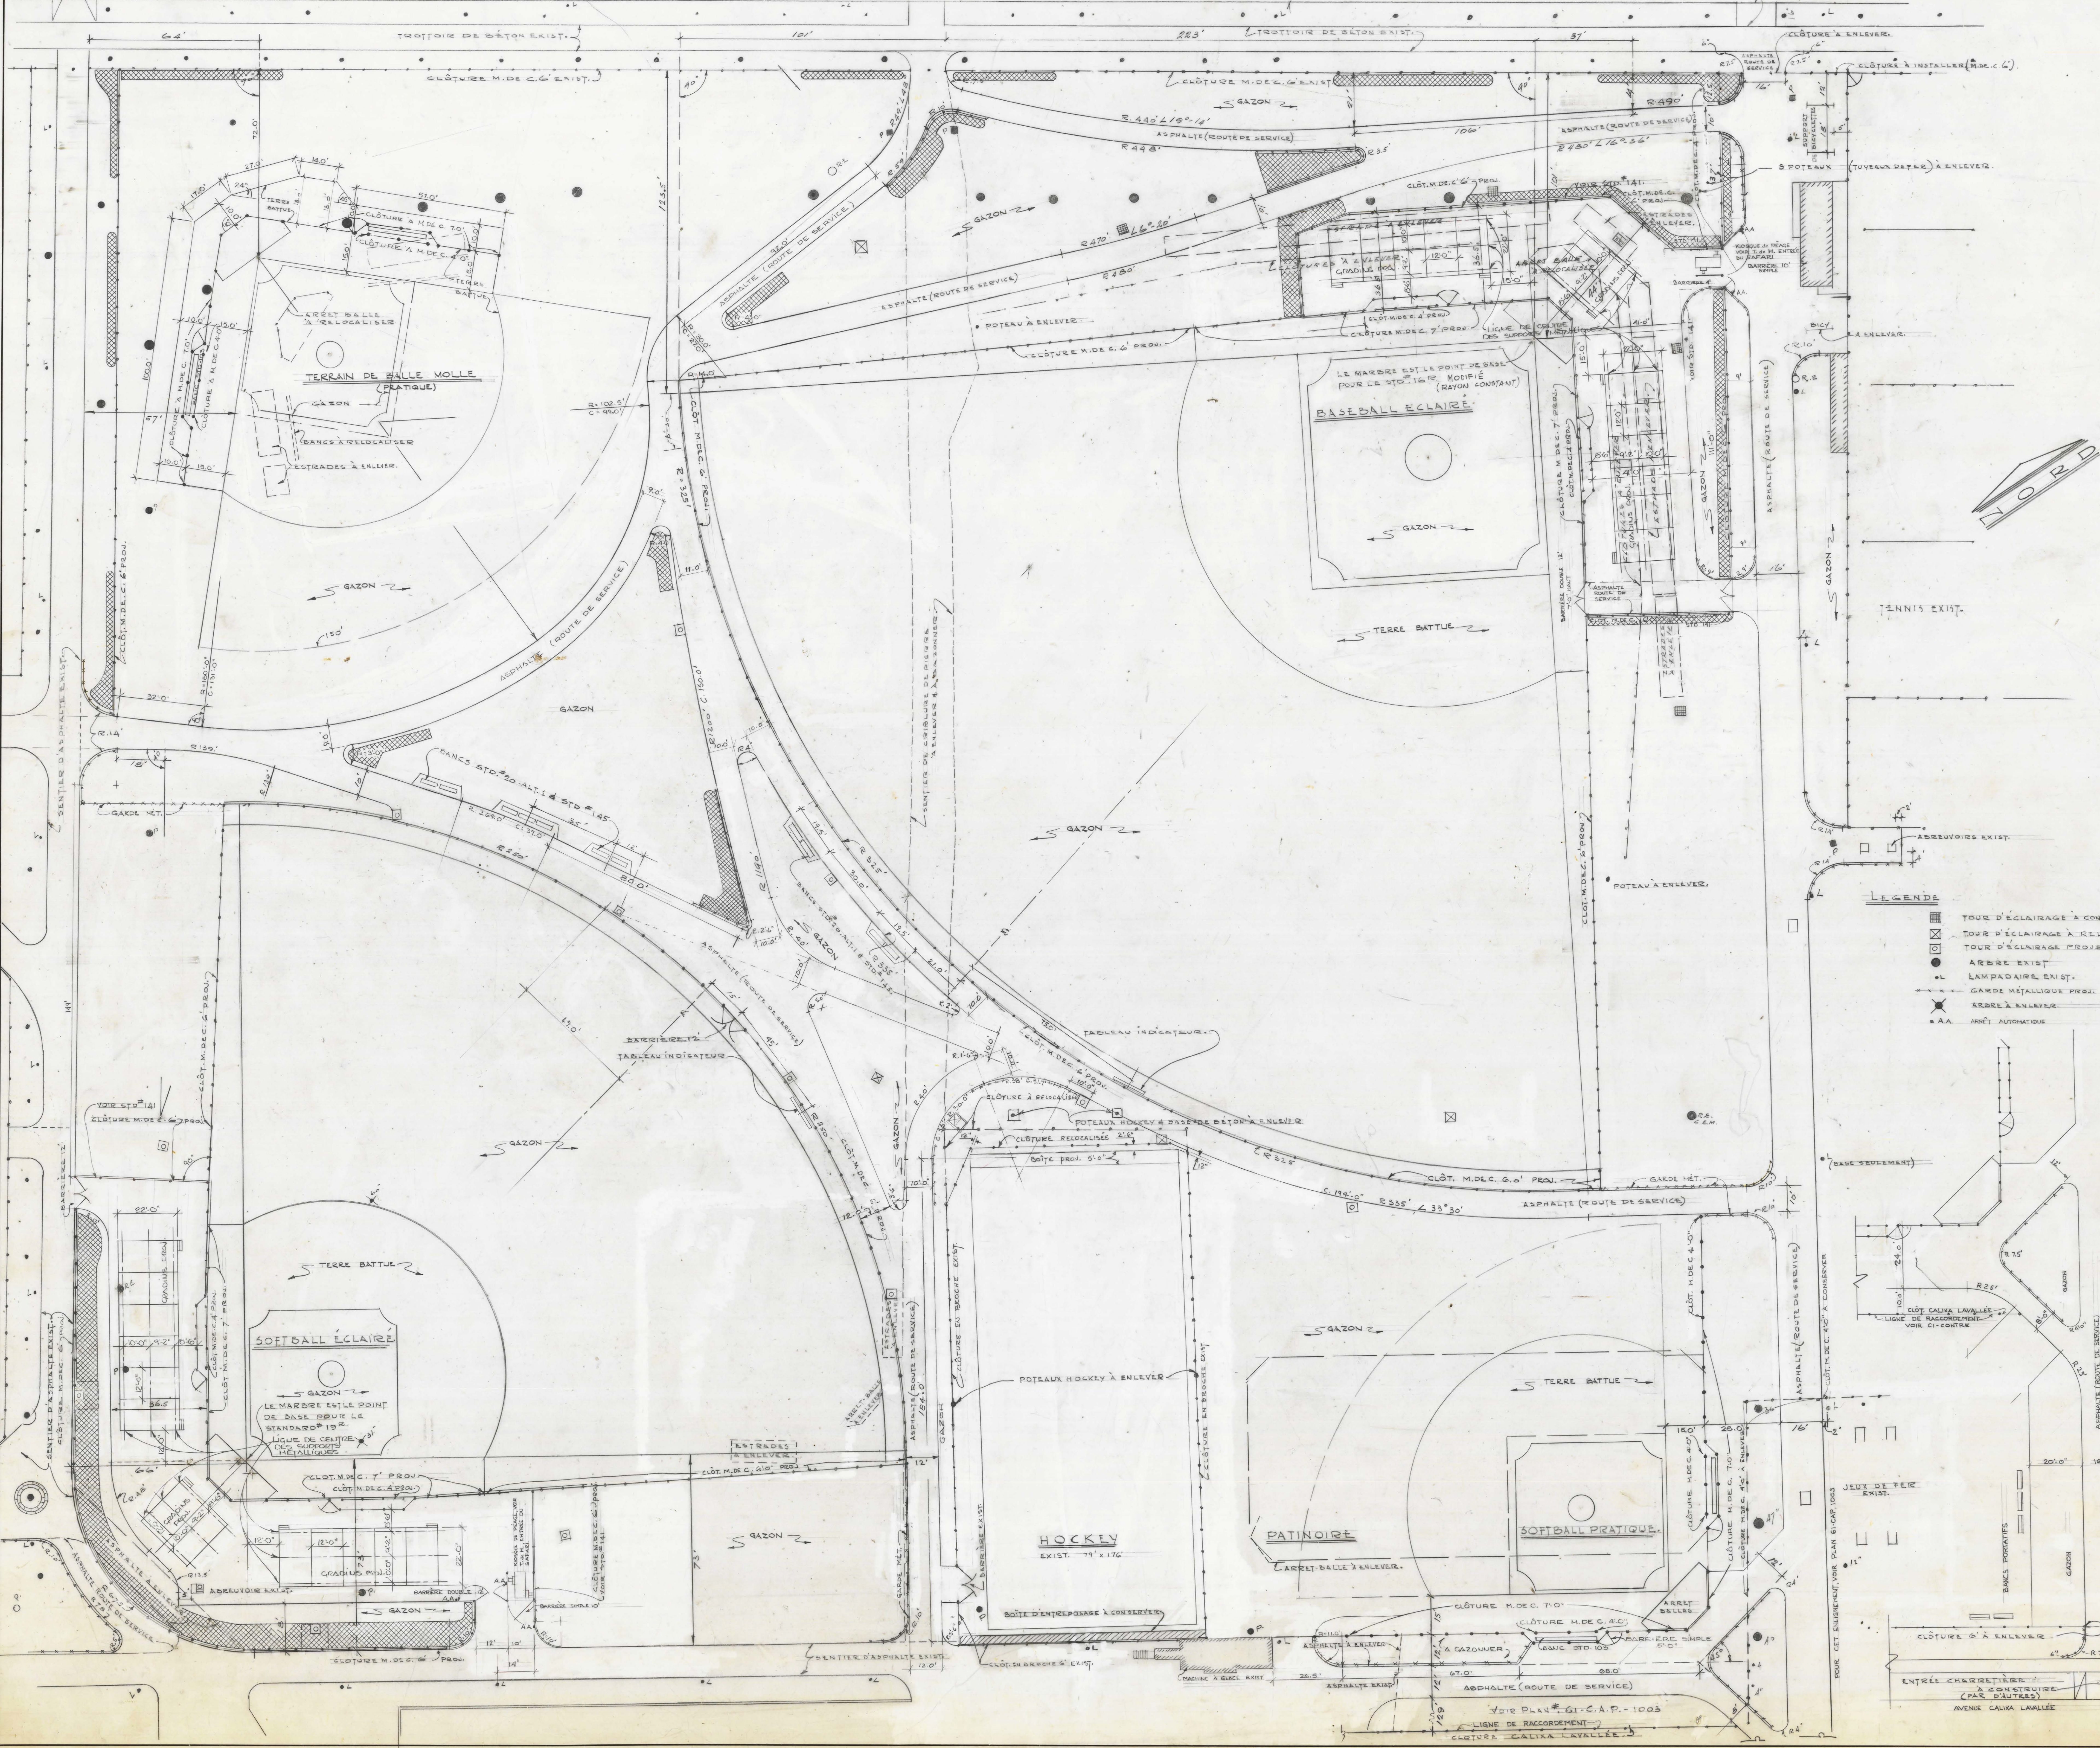

- LEGENDE**
- TOUR D'ÉCLAIRAGE À CONSERVER.
 - TOUR D'ÉCLAIRAGE À RELOCALISER.
 - TOUR D'ÉCLAIRAGE PROJETÉ.
 - ARBRE EXIST.
 - LAMPADAIRE EXIST.
 - GARDE MÉTALLIQUE PROJ.
 - ARBRE À ENLEVER.
 - A.A. ARRÊT AUTOMATIQUE.

NOTES.

NOTE: LES CONDITIONS EXISTANTES DE LA PARTIE NORD DU PLAN FURENT PRISES DU PLAN TOPOGRAPHIQUE L-41 ST-JEAN-BAPTISTE. CELLES DE LA PARTIE SUD PROVIENNENT DU PLAN TOPOGRAPHIQUE C-6-10-10.

REVISIONS	NO	DESCRIPTION	PAR
1	34074	CRANES AJOUTES	44
2	14-274	HOCKEY ET SOFTBALL AU NORD DU PROJET MODIFIÉS TEL QUE DEMANDÉ PAR LE SERVICE DES SPORTS LOUIS	44
3	5-6-72	ÉCLAIRAGE EN BROCHE EXIST. AUTOUR LE HOCKEY A RENFORCÉ	42
4	232-73	BARRIÈRES ENVOIÉS TEL QUE REQUIS	44
5	4-9-73	PROJET TEL QUE DEMANDÉ PAR LE SERVICE DES SPORTS LOUIS	44
6	182-73	CLÔTURE, AUTOUR DE HOCKEY AJOUTÉ	44
7	NO DATE	CLÔTURE EN BROCHE AJOUTÉE	44

VILLE DE MONTRÉAL
SERVICE DES TRAVAUX PUBLICS
DIVISION TECHNIQUE

**AMÉNAGEMENT DES PARCS
ARCHITECTURE DE PAYSAGE**

**PARC LAFONTAINE
PLAINE DE JEUX
PLAN D'IMPLANTATION**

PRÉPARÉ: J. J. Ziemann ARCHITECTE PAYSAGISTE
VÉRIFIÉ: [Signature] CHEF DE GROUPE
APPROUVÉ: [Signature] INGÉNIEUR SUBORDONNÉ

SERVICE DES PARCS Y. DESMARAIS
DIRECTION DES TRAVAUX PUBLICS

INDEX PLAN NO 61-C-PJ 1003 ÉCHELLE 1:2000
AVENUE CALIX LAVALLÉE

DESIGNÉ PAR [Signature]