PARC MAISONNEUVE

Village Incorporé de la Côte de la Visitation et Village Incorporé d'Hochelaga (cad.)

Quartier Maisonneuve et Quartier Rosemont (mun)

Echelle = 100' = 1"

Montréal, le 8 juin 1932

Ing. du Service Technique

Dir des Travaux Publics

NOTE :- Les tuyaux d'égoût sont montrés ainsi :-

Les tuyaux à l'eau sont montrés ainsi :-

B.M. Coin Sud-Ouest de Pie IX et Sherbrooke
Elévation = 143.107 M.S.L.

PLAN. N° M-14 Maisonneuve		
Dessiné	par	A. Mac Adam et P. Dupuis
Dessiné	par	A. P. Dufour
Vérifié	par	

225 A

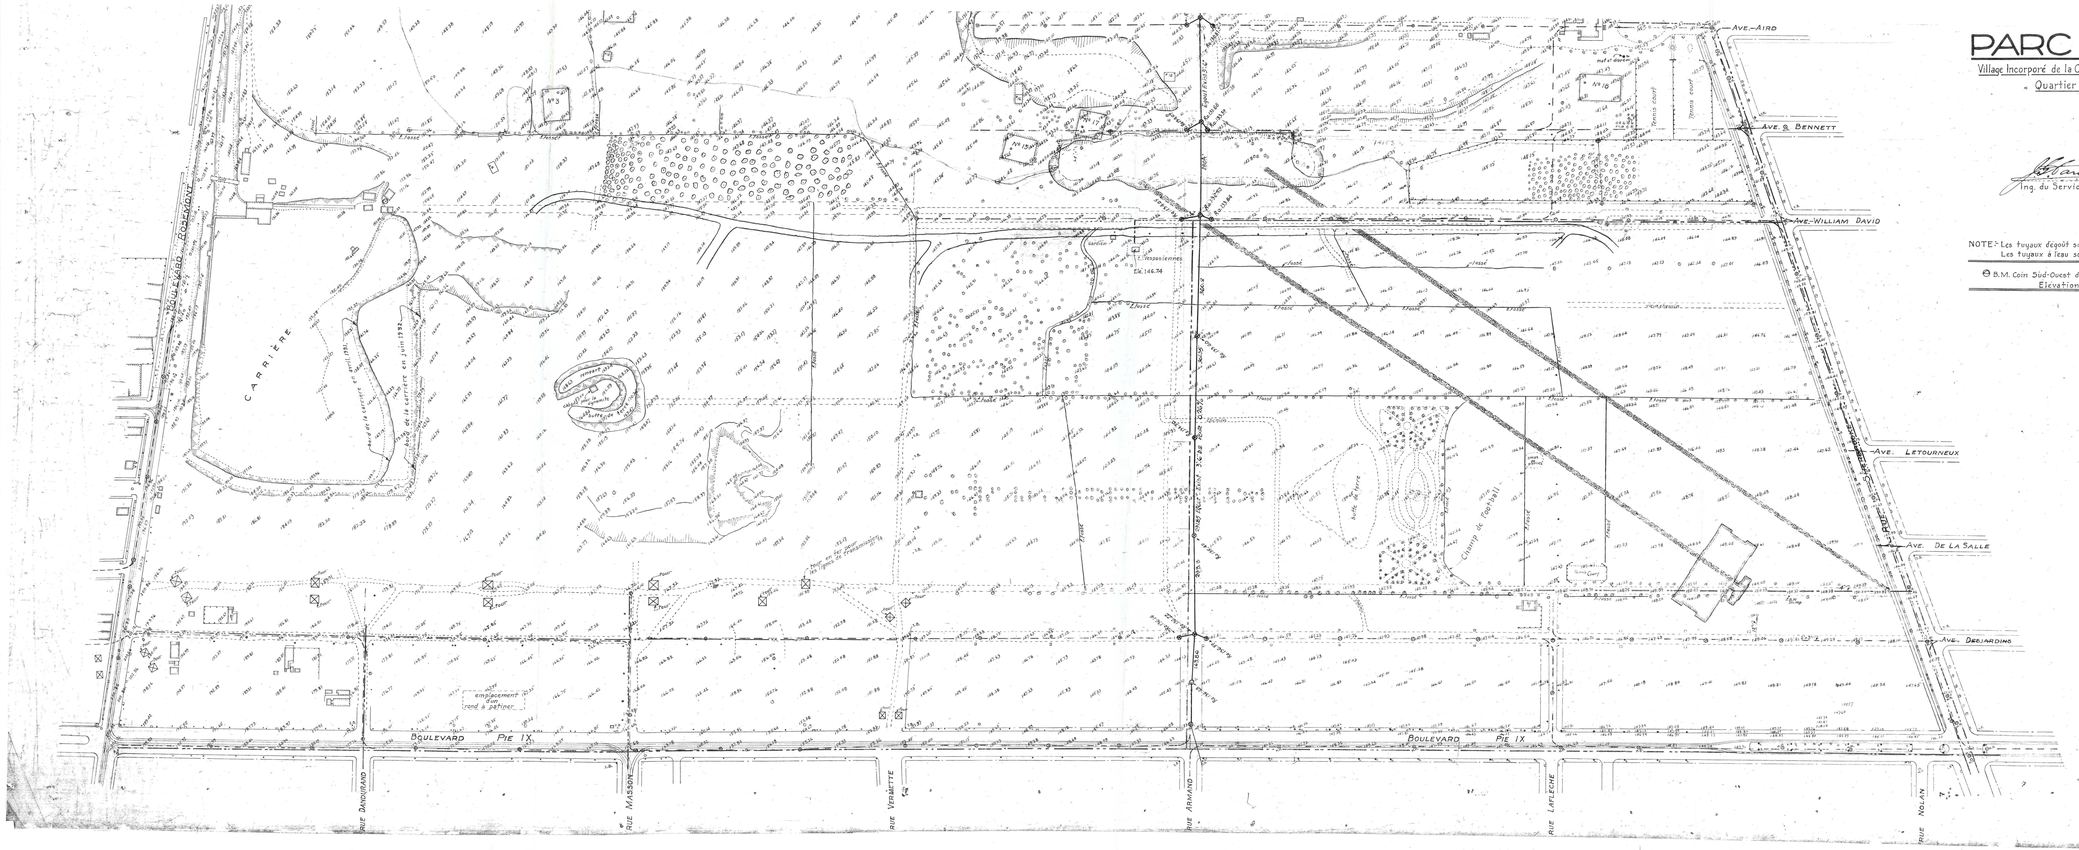
AVE. AIRD
AVE. B. BENNETT
AVE. WILLIAM DAVID
AVE. LETOURNEUX
AVE. DE LA SALLE
AVE. DERJARDINS
BOULEVARD ROSEMONT
CARRIÈRE
Maisonneuve
EL. 146.74
Aire de Repos
Champ de Football
Tennis couvert
Tennis découvert
Terrain de Jeux
Terrain de Jeux
Terrain de Jeux