



PLAN

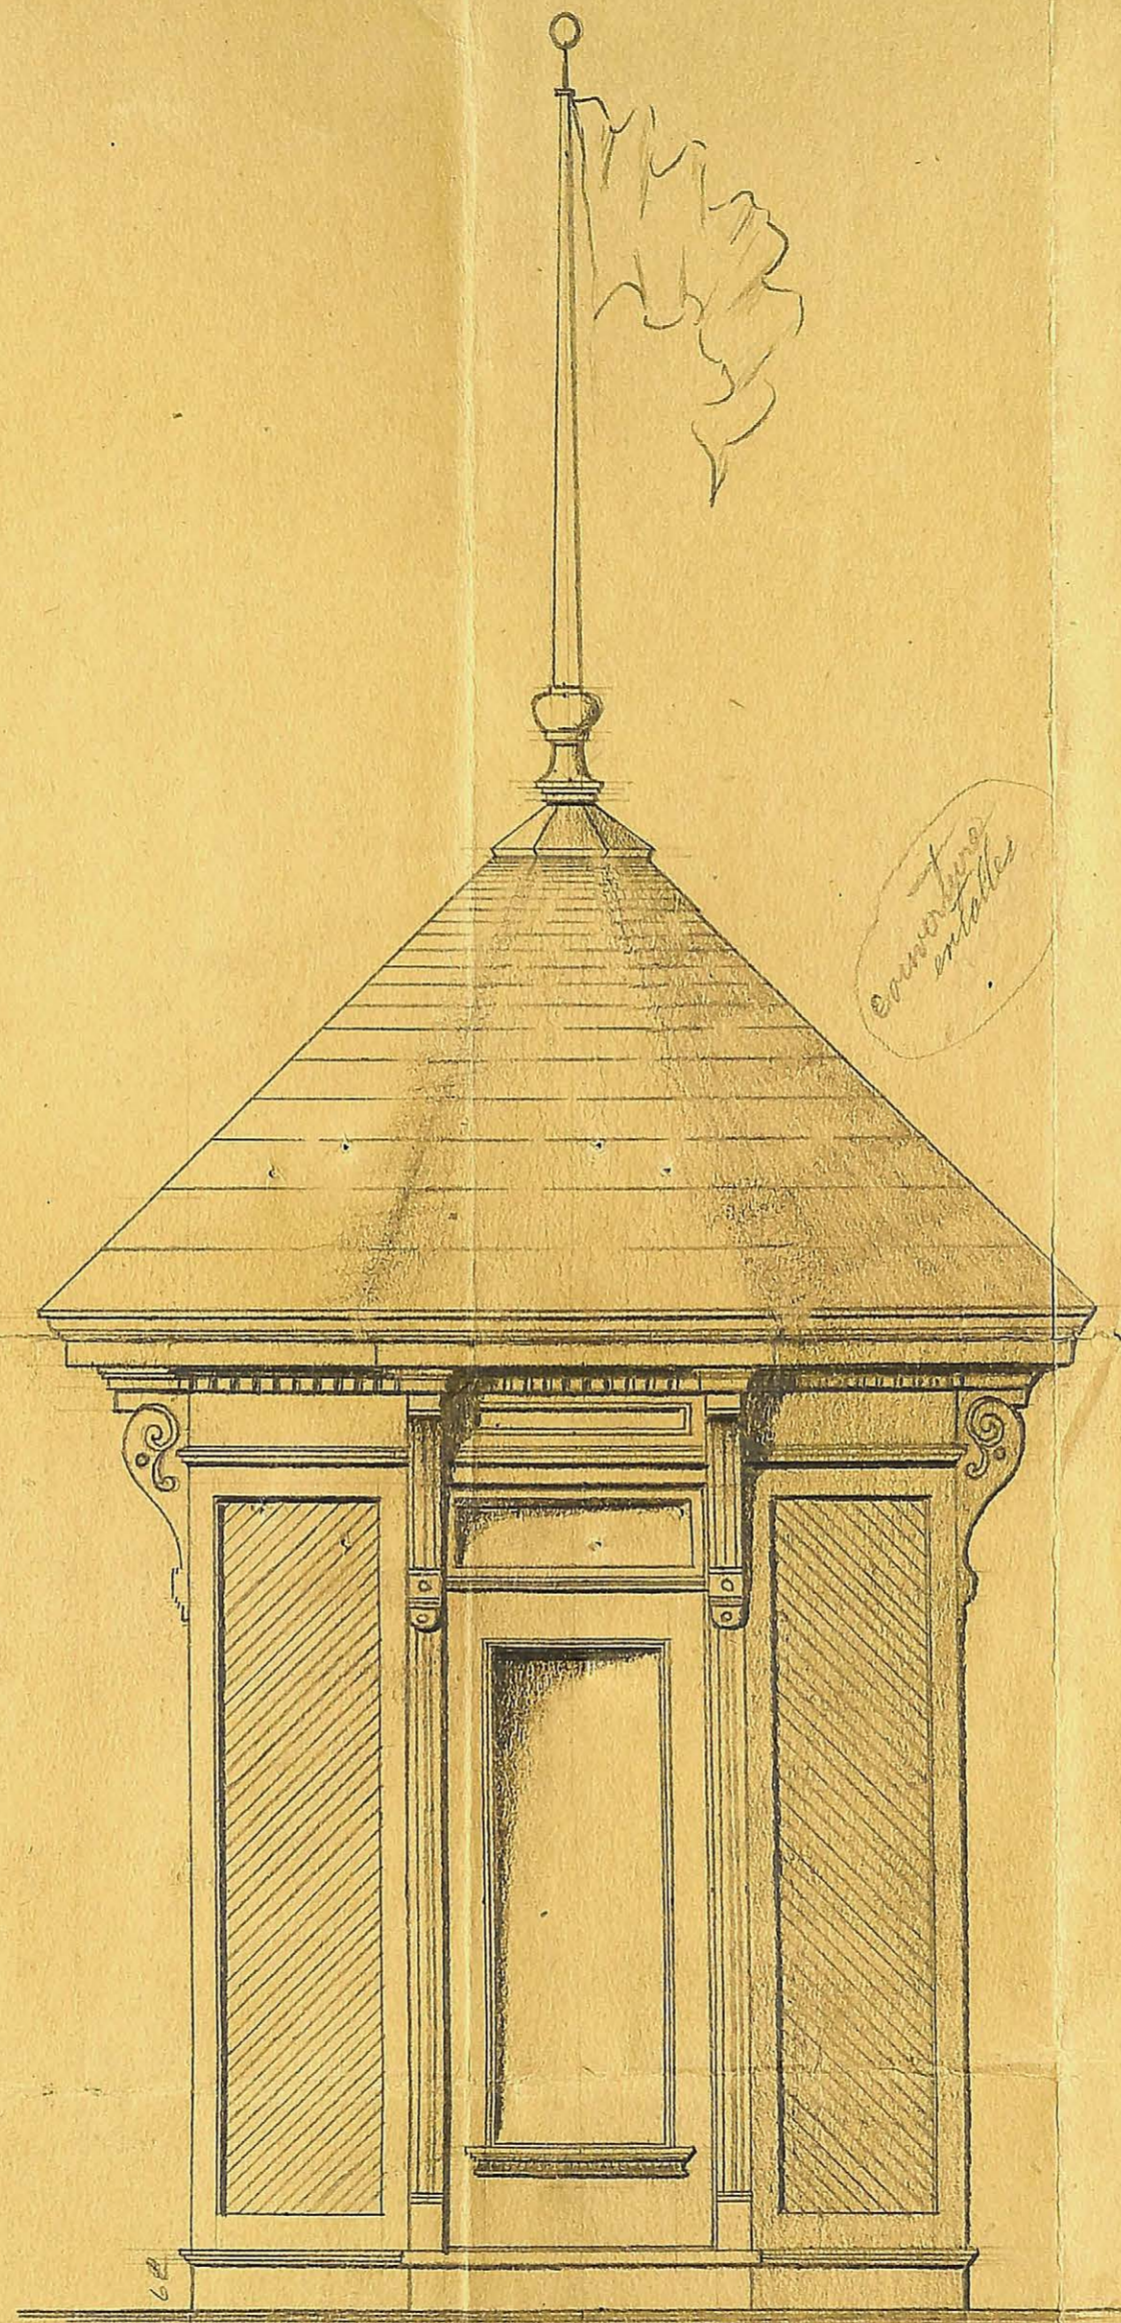

ELEVATION

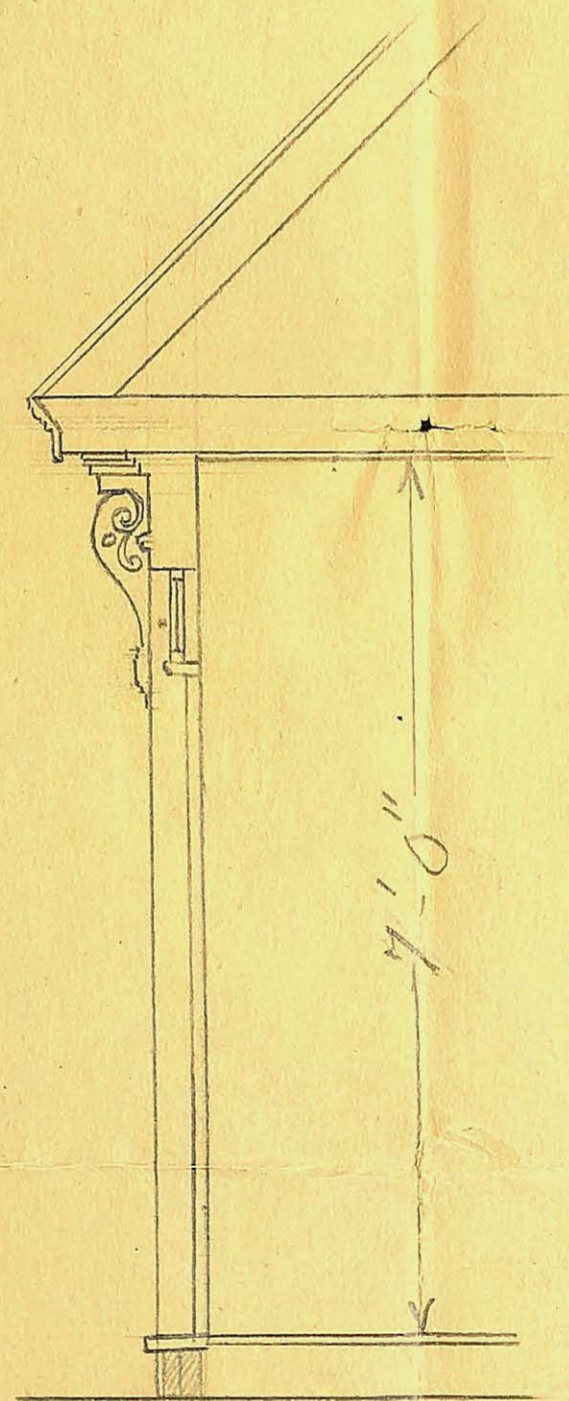

COUPE

ECHELLE: 1/2 PIEDS AU POUCE



H. O. Bone

200 Montreuil