


VILLE DE MONTRÉAL
 SERVICE DES TRAVAUX PUBLICS
 DIVISION TECHNIQUE - AMÉNAGEMENT DES PARCS
 CROQUIS TOPOGRAPHIQUE
 PARTIE COMPRISE
 ENTRE PIE IX, SHERBROOKE,
 DESJARDINS & BOYCE
 CENTRE SPORTIF MAISONNEUVE

PRÉPARÉ PAR: A. PAUZE DATE: AVRIL 1962
 DESSINÉ PAR: J. H.
 ECHELLE: 1" = 50' 0"

CR. No. 83-9 *Paul Lecavalier*
 INGÉNIEUR-SURINTENDANT

0085-000

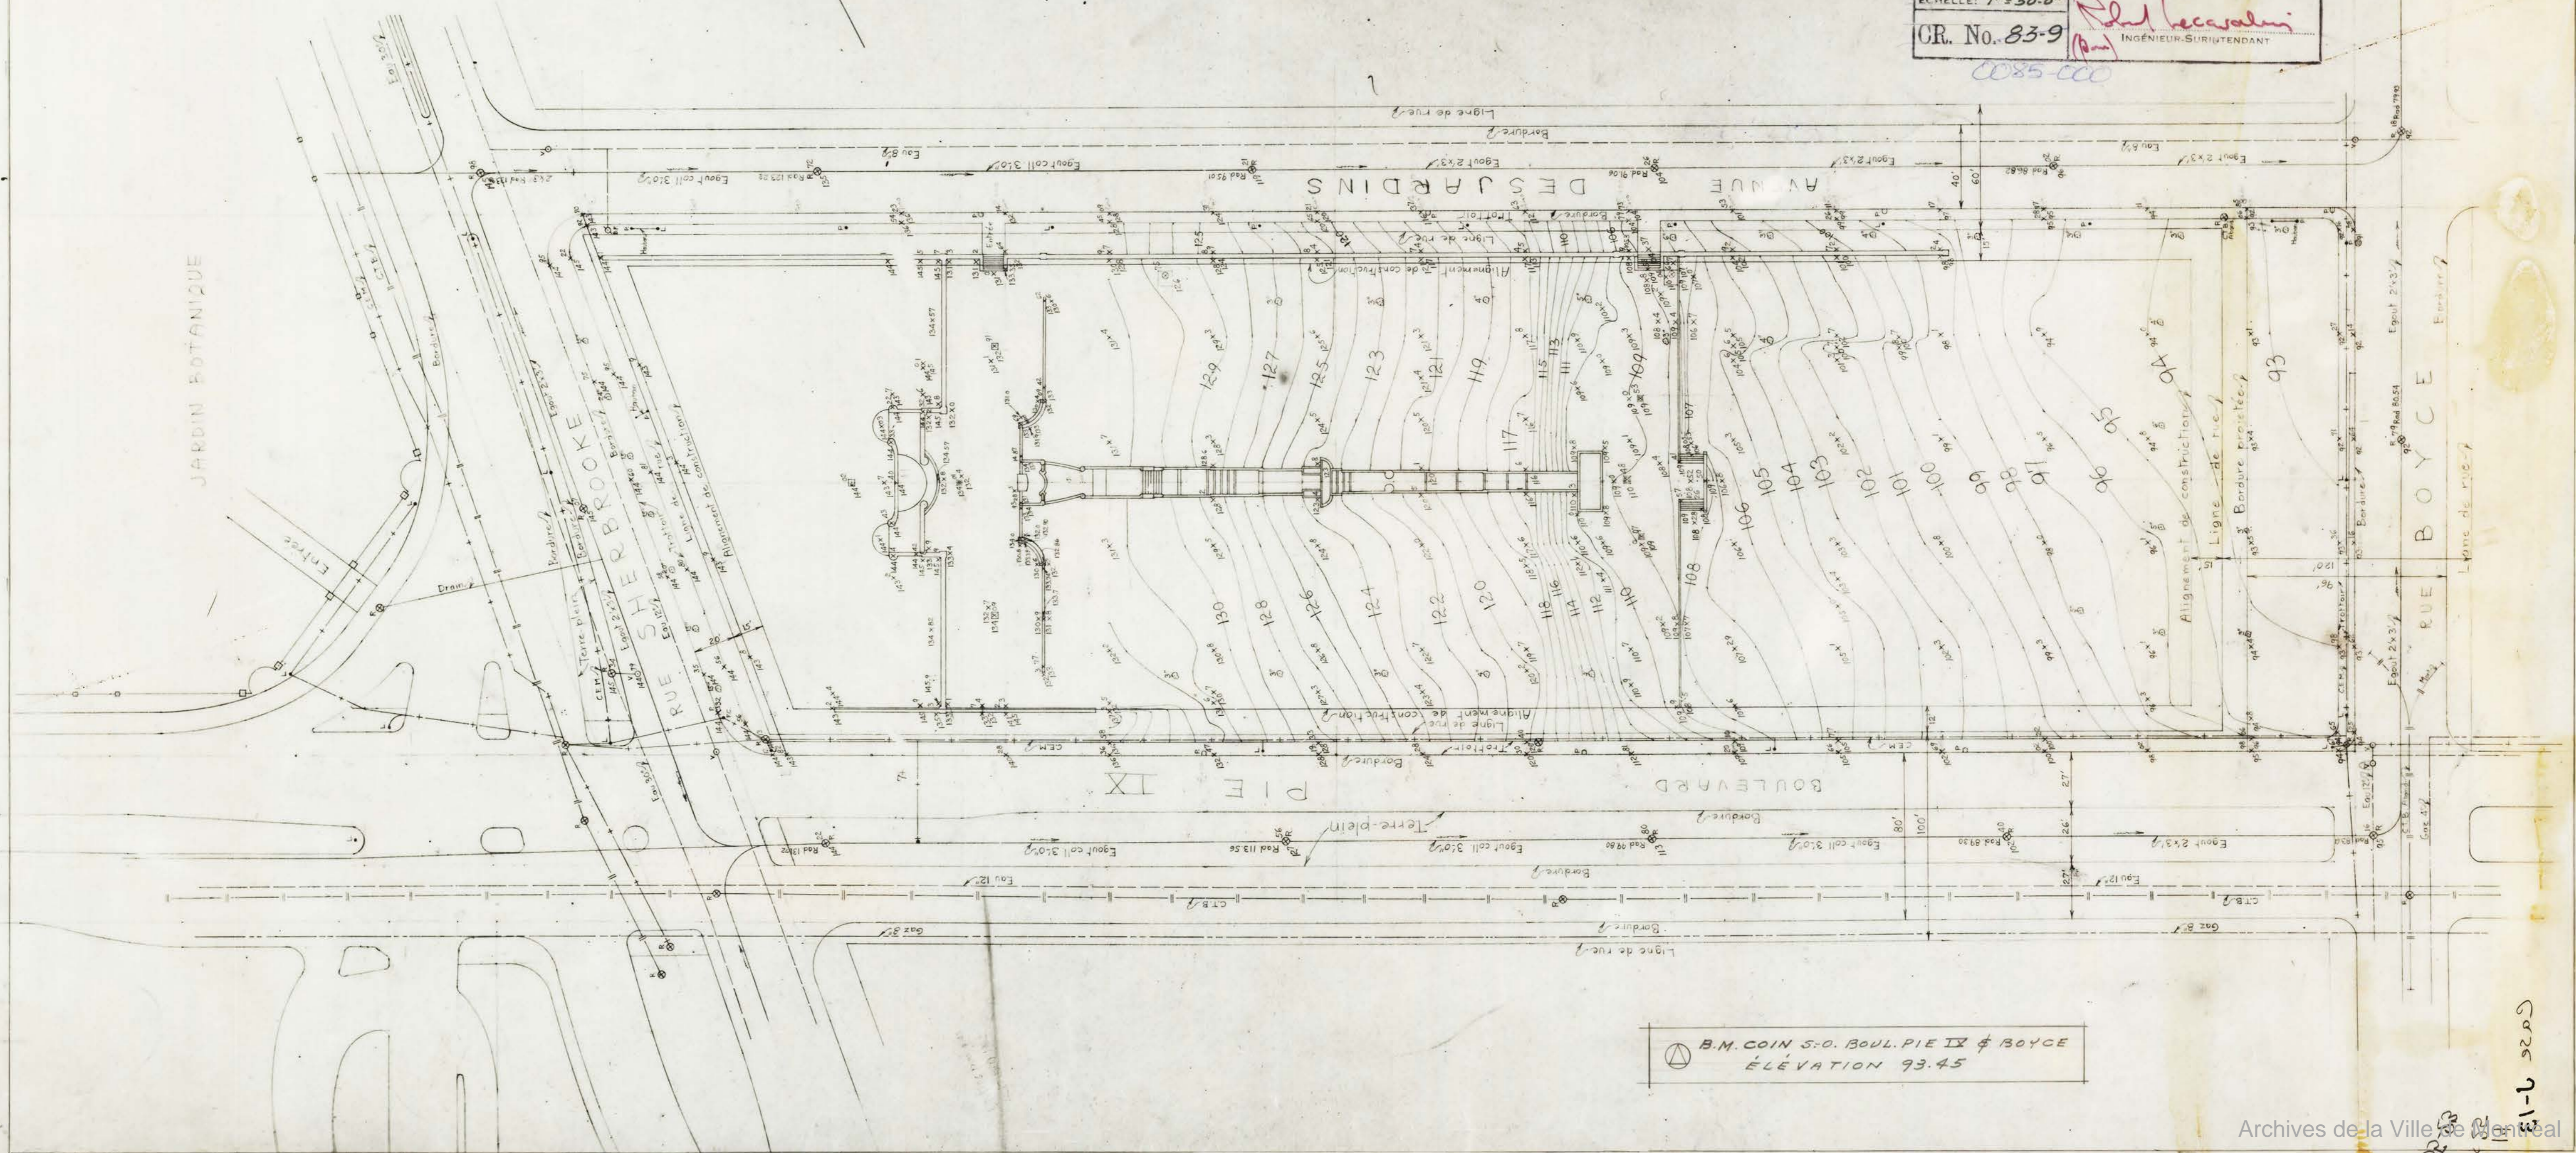

JARDIN BOTANIQUE

B.M. COIN S.-O. BOUL. PIE IX & BOYCE
 ÉLEVATION 93.45

Cote 7-13