

N^o 490

1860-2
(469)

à Montréal



PLAN D'UN TERRAIN

APPARTENANT A

M^r PHILIPPE TURCOT

SITUE

près du Village St. Henry

indiquant sa subdivision en Lots.

Montréal 7 Sep^r 1850


par
A. M. Perrault
Carp. Prop.

Echelle de Pieds français



Les mesures sont au pied français


18
Archives
Plans
parcellaires

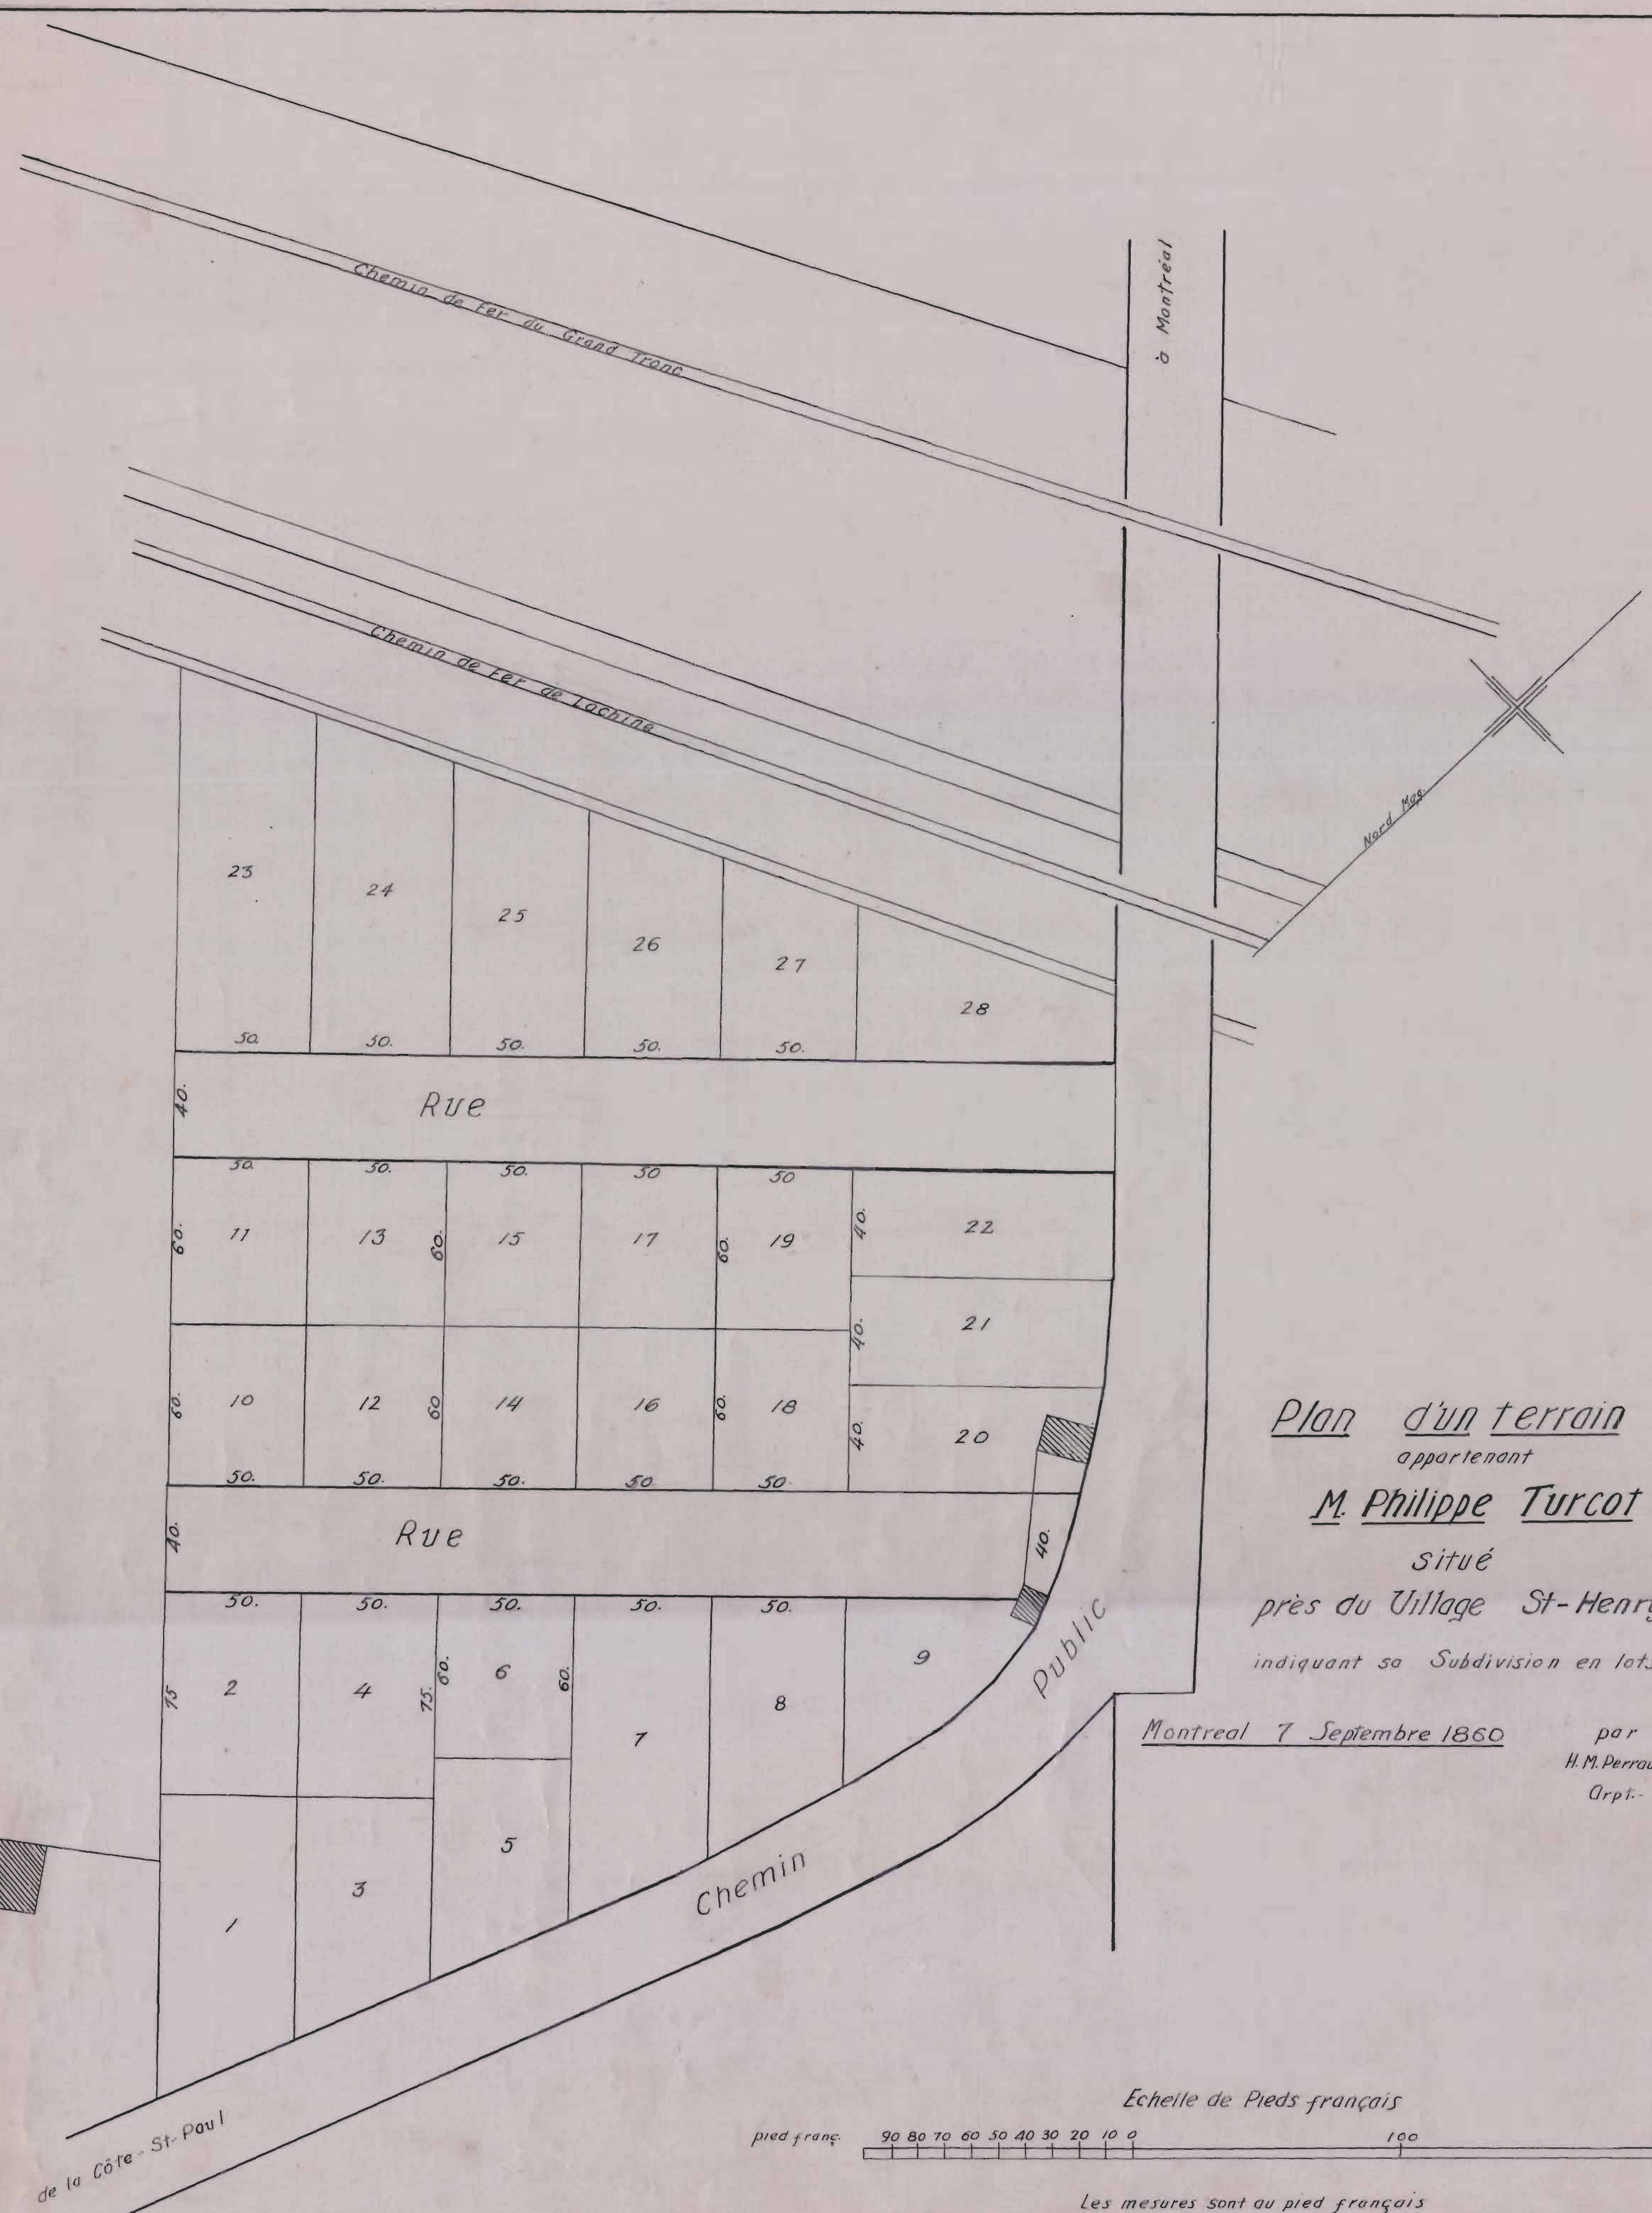

Plan d'un terrain
 appartenant
M. Philippe Turcot
 situé
 près du Village St-Henry
 indiquant sa Subdivision en lots

Montreal 7 Septembre 1860

par
 H. M. Perrault
 Arpt. provincial

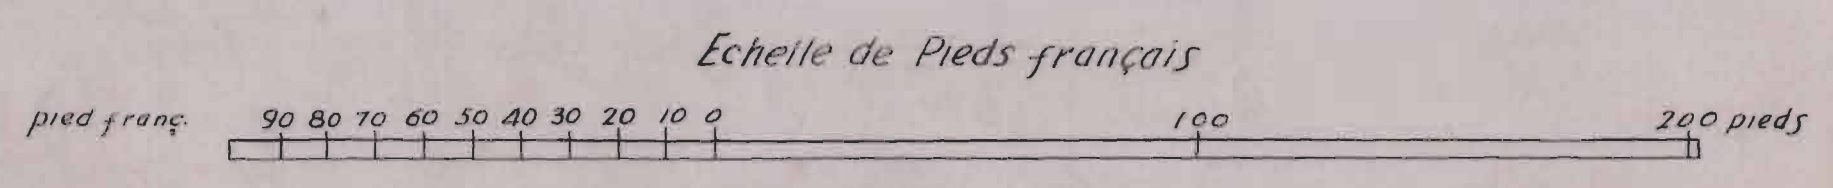

Reproduction du Plan No 490 faisant partie du Greffe du Notaire P. Mathieu, conservé aux Archives judiciaires du District de Montréal.

Archives municipales 31 déc. 1942



1860-2 (469)