

N O R D

NOTE-

G.F. SUR LA PLATE-FORME DE DANSE SIGNIFIE GRIS-FONCE.  
 LA PROPORTION D'OXIDE DE FER ET LA METHODE D'INCORPORATION SERONT LES MEMES QUE POUR LES COURTS DE GALETS.  
 LES CARRÉS 10'x10' NON-MARQUÉS G.F. SERONT DE BÉTON ORDINAIRE, NON-COLORÉ.

NOTE-

L'ARRIERE DES DOSSIERS DES RANCS FIXES STD 20, DEVRA ETRE A 2' DE LA CLOTURE OU DE LA LIGNE DU GAZON, OU TEL QU'INDIQUE.  
 LA CLOTURE EXIST SUR LA RUE CALIXA-LAVALLÉE SERA REMPLACÉ PAR UNE CLOTURE DE A A PALIS ANGULAIRE. L'EMPLACEMENT SERA LA MEME.  
 LES DONNÉES POUR LE PLATE-FORME DE DANSE SERONT FOURNIES PAR GREGOIRE MARCEL, ORGANISATEUR DES DANSES DE BOKKLORE POUR LE SERVICE DES PARCS OU L'ASPHALTE LONGUE UNE CLOTURE SELON LE STANDARD 141, IL S'ETENDRA A 5' DU CENTRE DE LA CLOTURE.

NO	DATE	DESCRIPTION	PAR
4	2-27	RANCS EN BÉTON MODIFIÉS	AL
3	1-27	CHEMIN N.E. DE L'ARR. DES BANQUES MODIFIÉ	AL
2	DEC 1955	ARR. STATION ÉLECT. ENLEVÉE ET CHANGÉE	AL
1	28-05-55	RELOCALISATION DES COURTS DE GALETS	A.L.P.


REVISIONS

VILLE DE MONTRÉAL  
 SERVICE DES TRAVAUX PUBLICS  
 DIVISION TECHNIQUE  
 AMENAGEMENT DES PARCS  
 ARCHITECTURE PAYSAGISTE  
 PARC LAFONTAINE  
 AIRE DES ADULTES  
 PLAN D'IMPLANTATION

PRÉPARÉ: ANDRÉ LAFONTAINE, ARCHITECTE PAYSAGISTE  
 DATE: 17 JUIN 66  
 VÉRIFIÉ: *[Signature]*, APPROUVÉ: *[Signature]*  
 DIRECTEUR

ÉCHELLE: 1" = 30'  
 CONTRAT NO: 61-CA  
 INDEX: 1000  
 PLAN NO: 1000  
 DESSINÉ: B.M.  
 APPROUVÉ: *[Signature]*  
 DATE: 27 JUILLET 1966

61- Sondages  
 d'André Lafontaine

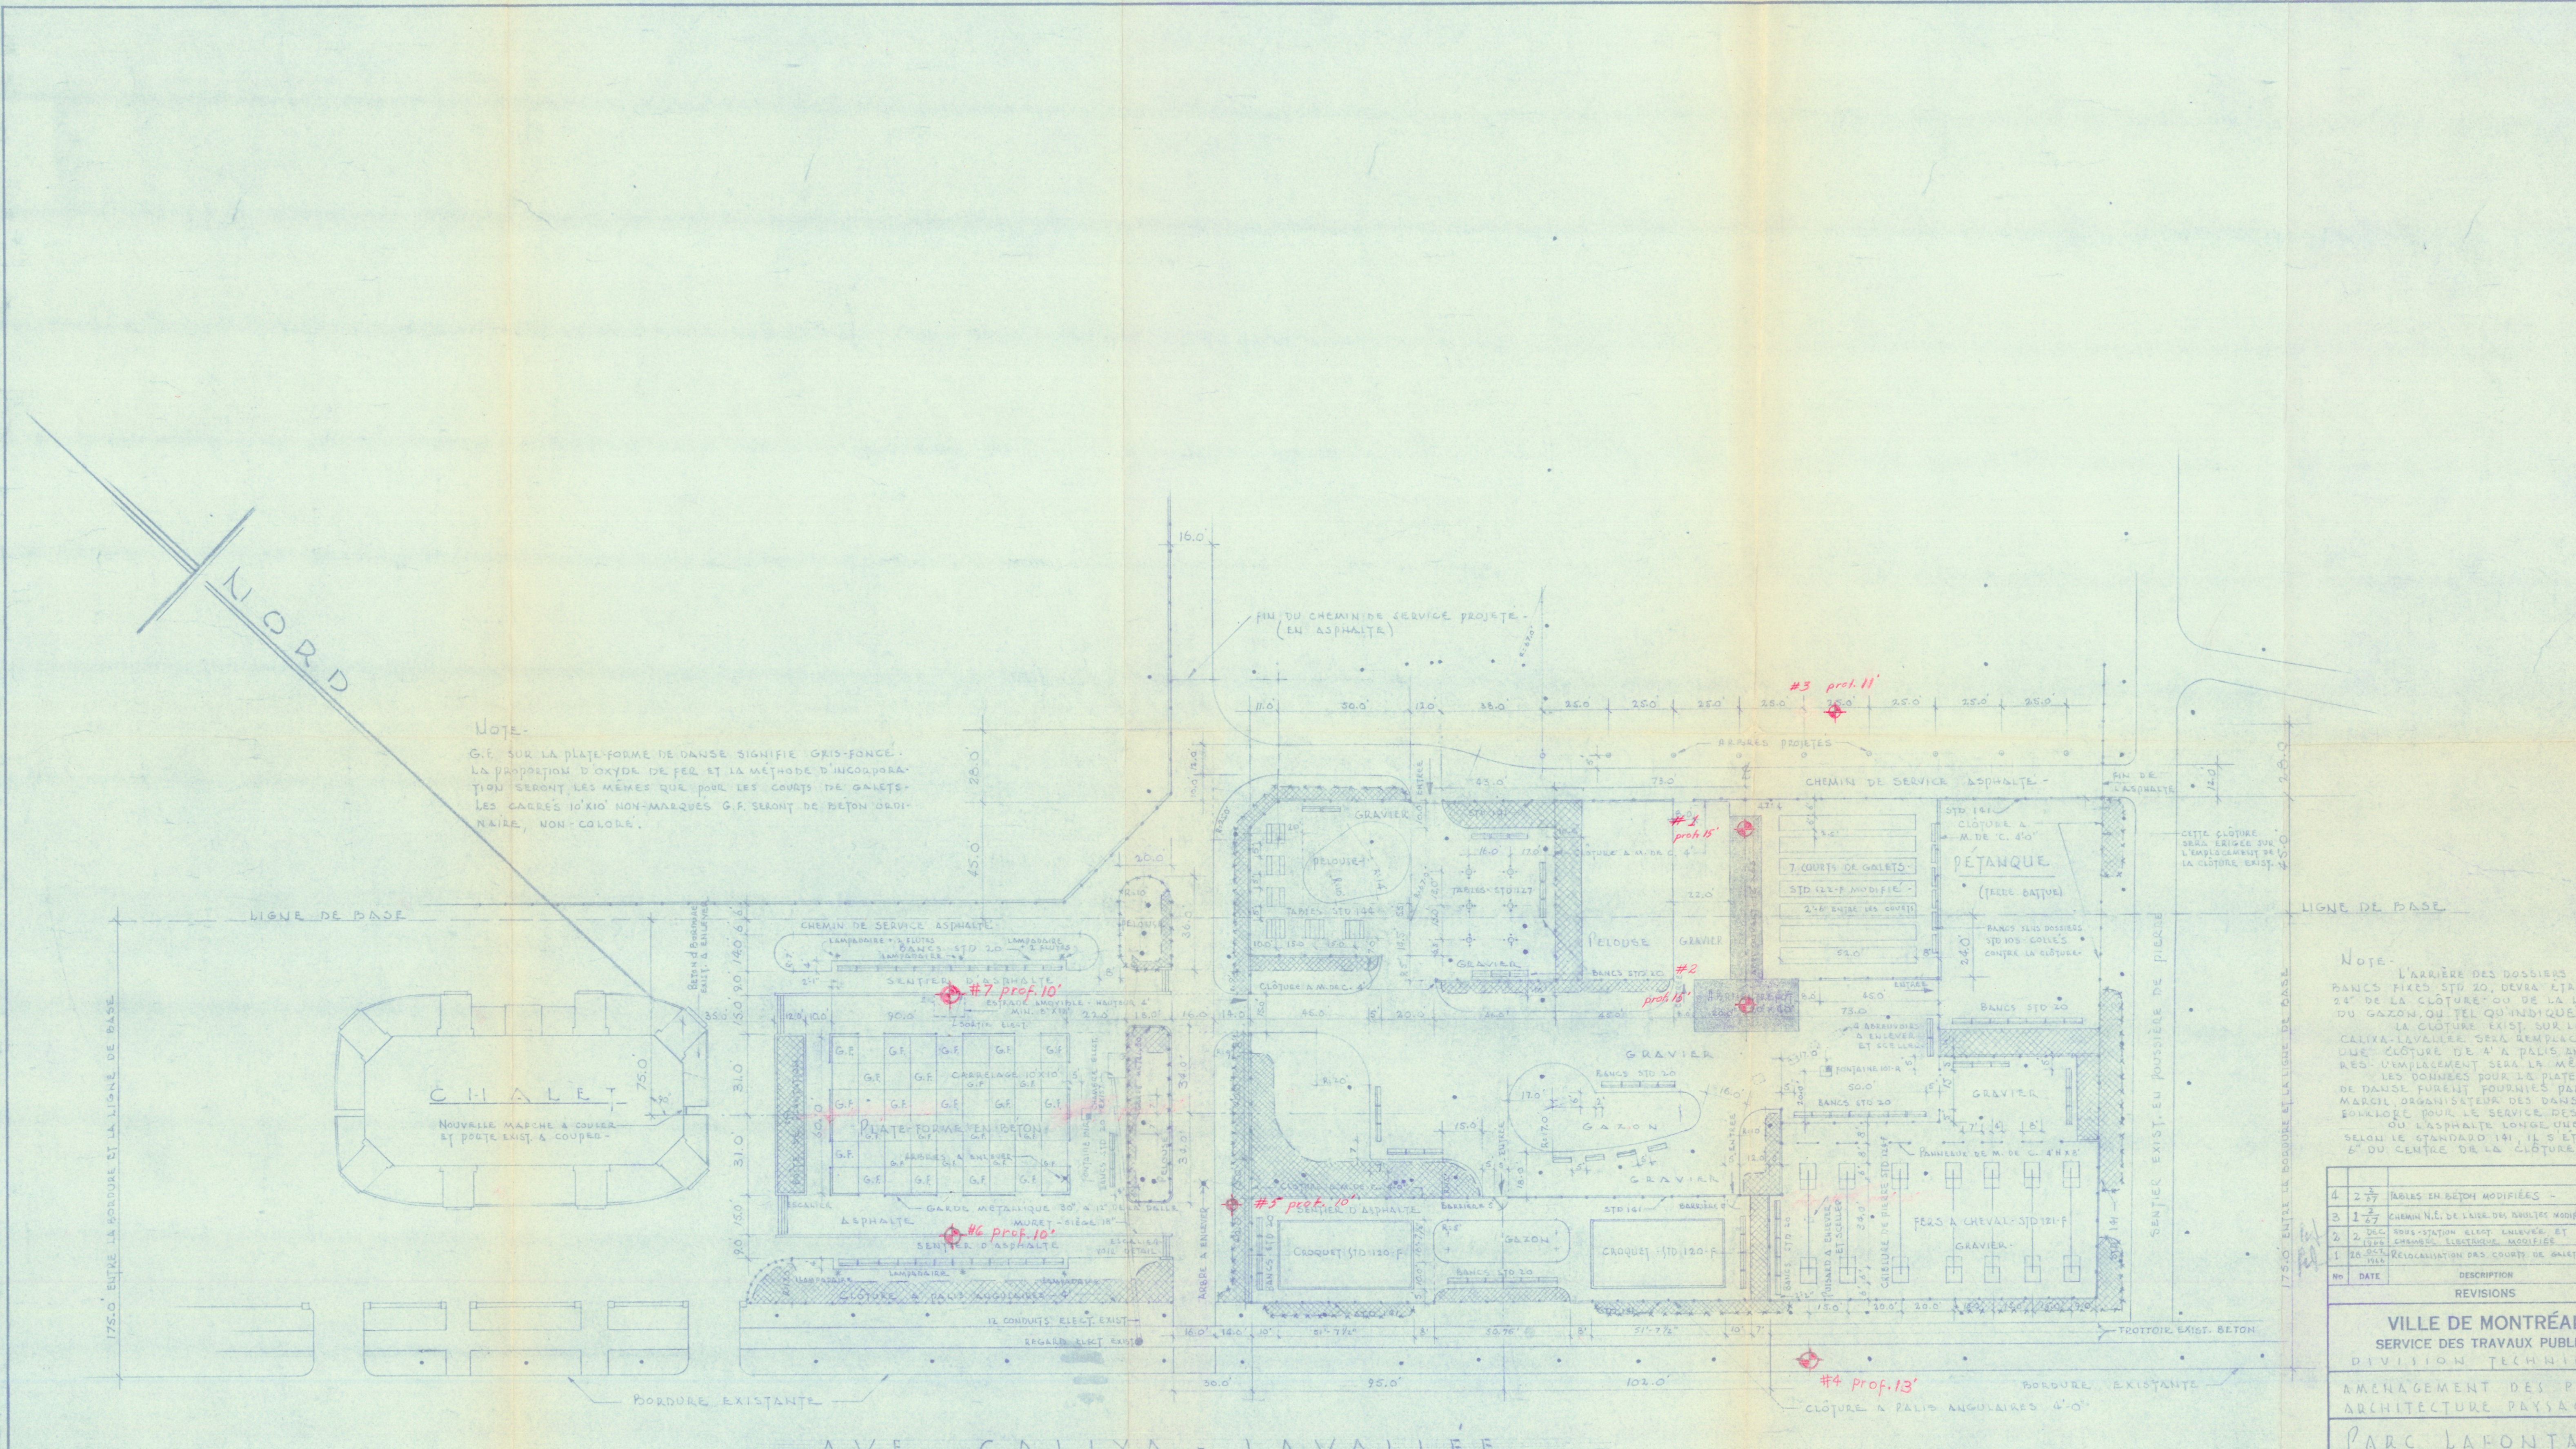

LÉGENDE

⊕ TROU DE SONDAGES

APPROUVÉ: *[Signature]*  
 DATE: 27 JUILLET 1966