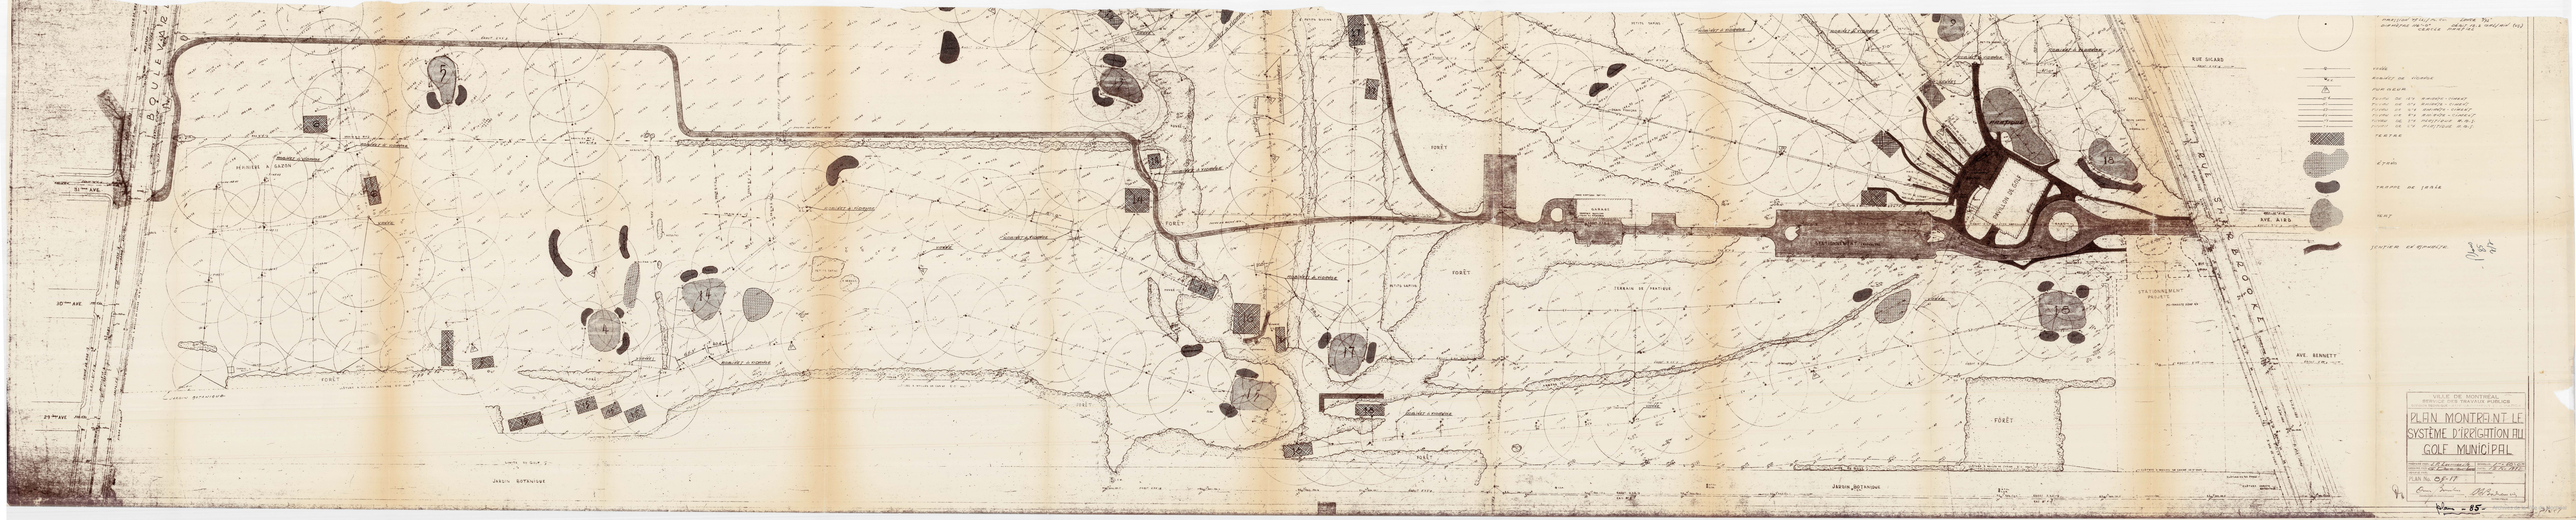
VILLE DE MONTRÉAL
SERVICE DES TRAVAUX PUBLICS
PLAN MONTRANT LE SYSTÈME D'IRRIGATION AU GOLF MUNICIPAL
PLAN No. 05-17
BOULEVARD
RUE SICARD
AVE. BENNETT
FORÊT
JARDIN BOTANIQUE
TERRAIN DE PÉTANQUE
STATIONNEMENT PRIVÉ
PAVILLON SICARD
PERMIS À GAZON
TERRE
ÉTANG
TRAPPE DE JARDIN
NIVEAU
JONCTION EN CHAMBRE