


AVE. CALIXA - LAVALLÉE

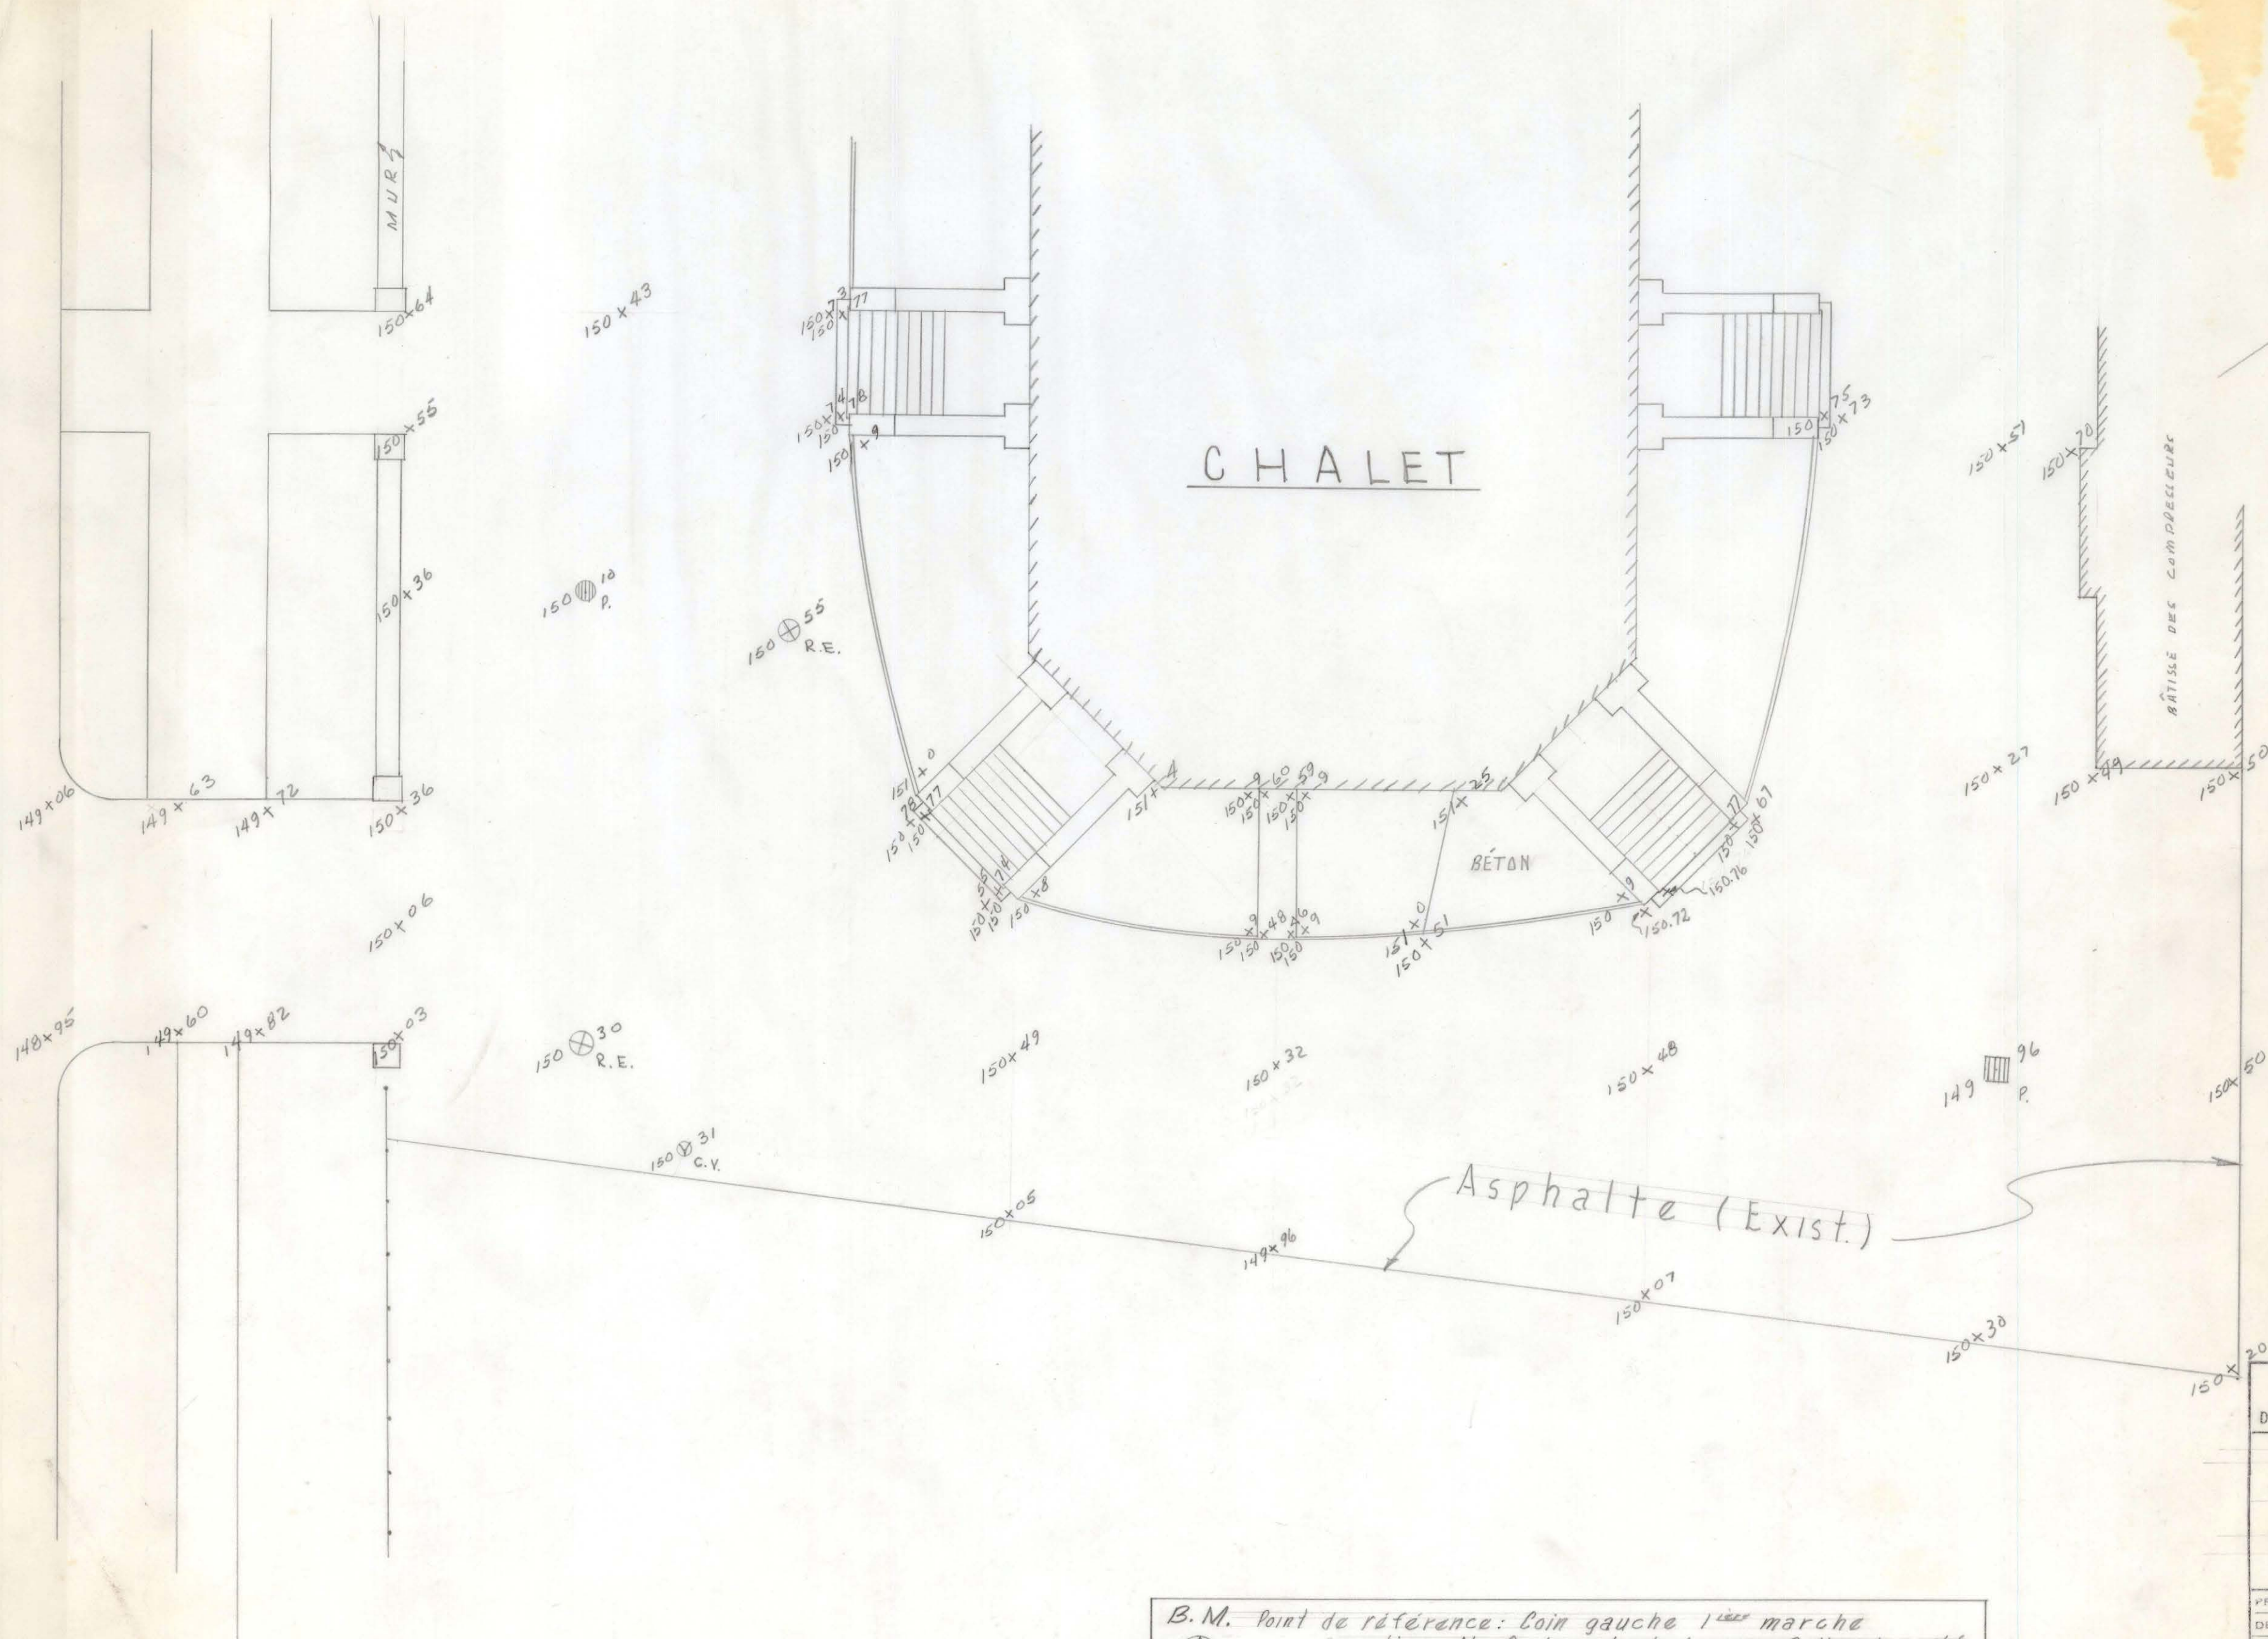

B.M. Point de référence: coin gauche 1<sup>er</sup> marché  
 escalier N.-O. du chalet sur Calixa-Lavallée  
 Élévation 150.81

VILLE DE MONTRÉAL	
SERVICE DES TRAVAUX PUBLICS	
DIVISION TECHNIQUE - AMÉNAGEMENT DES PARCS	
NIVEAUX	
SUD DU CHALET	
PARC LA FONTAINE	
PRÉPARÉ PAR: R. Gauthier	DATE: 5 JUILLET 1966
DESSINÉ PAR: J. Brunet	
ÉCHELLE: 1" - 10' 0"	
CR. No. 61-7	INGÉNIEUR-SURINTENDANT

POSSIER #61

CR. No. 61-7  
 G26 H-12