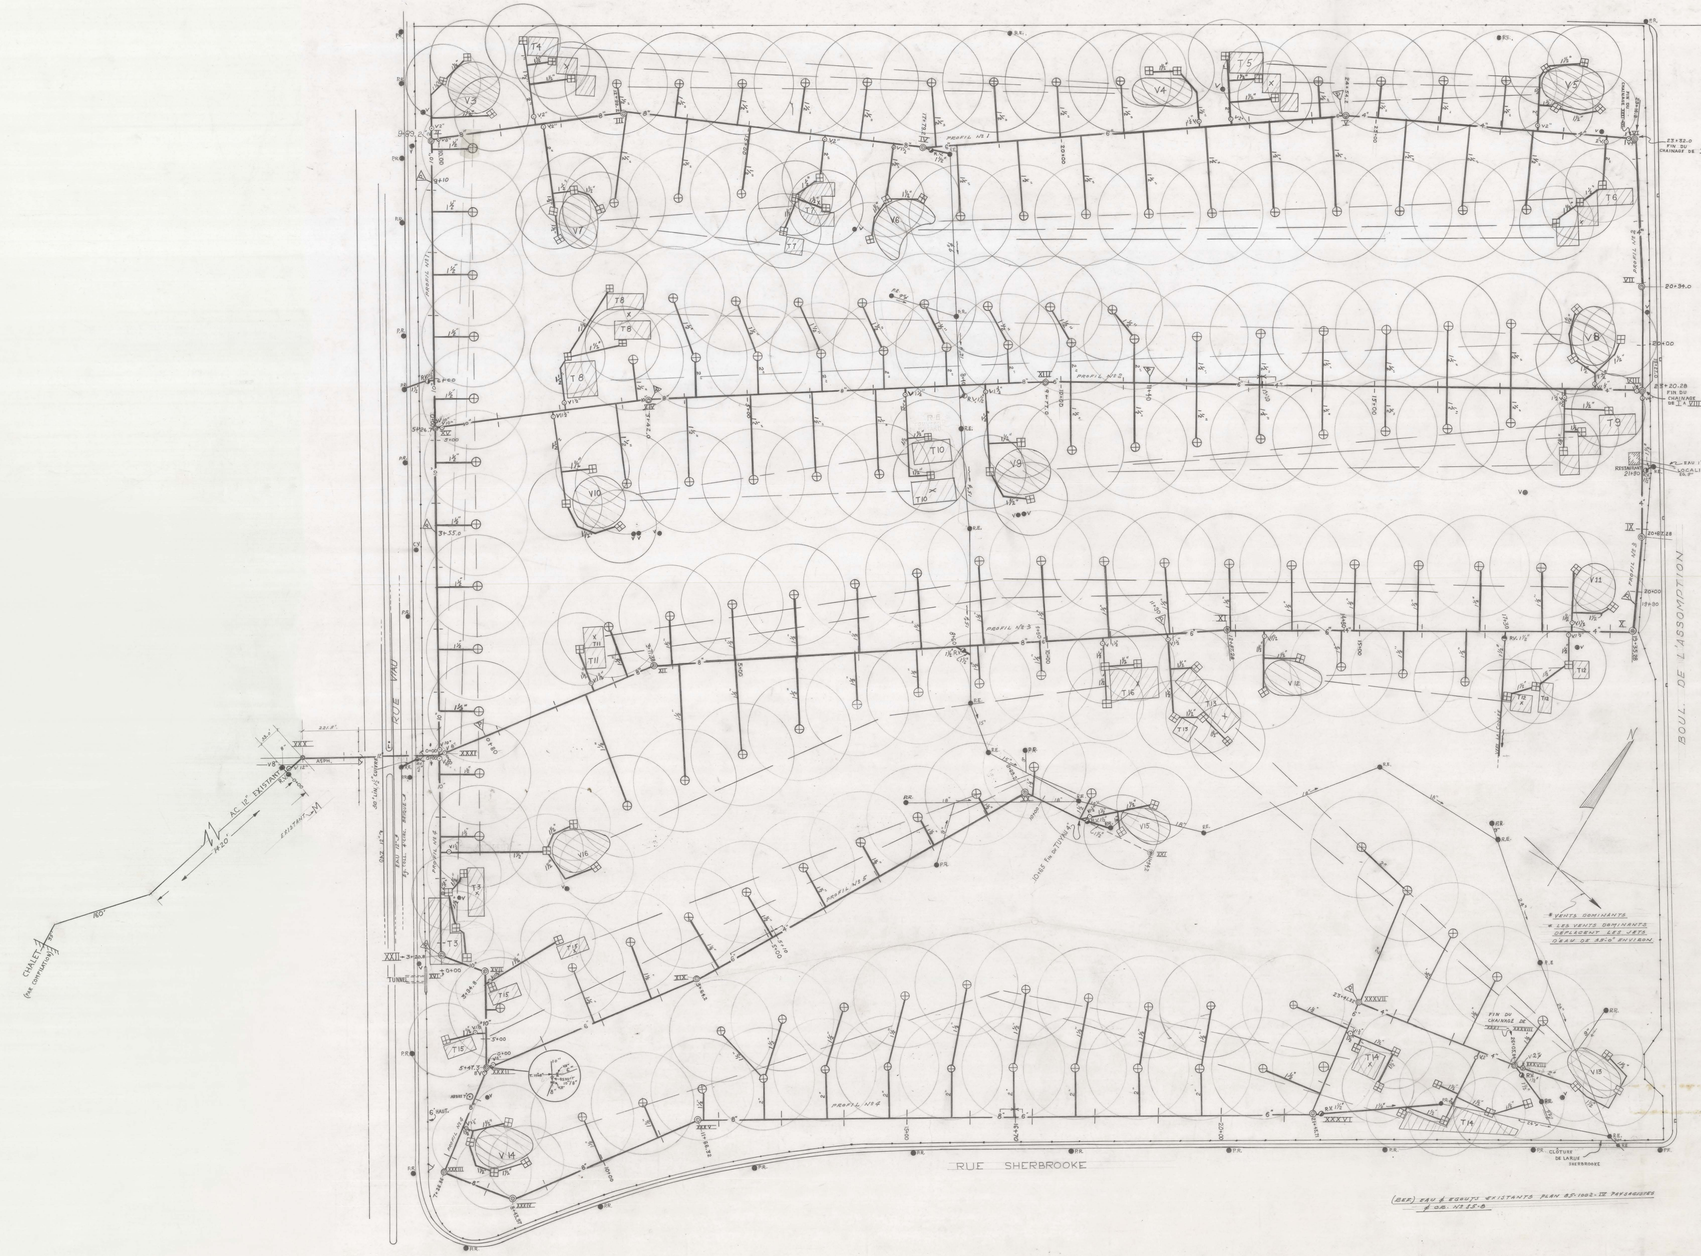
RUE SHERBROOKE
BOUL. DE L'ASSOMPTION
RUE DE VIAU
CHALET (par contractant)
AC 12" EXISTANT
EXISTANT
PROFIL No 1
PROFIL No 2
PROFIL No 3
PROFIL No 4
PROFIL No 5
PROFIL No 6
PROFIL No 7
