
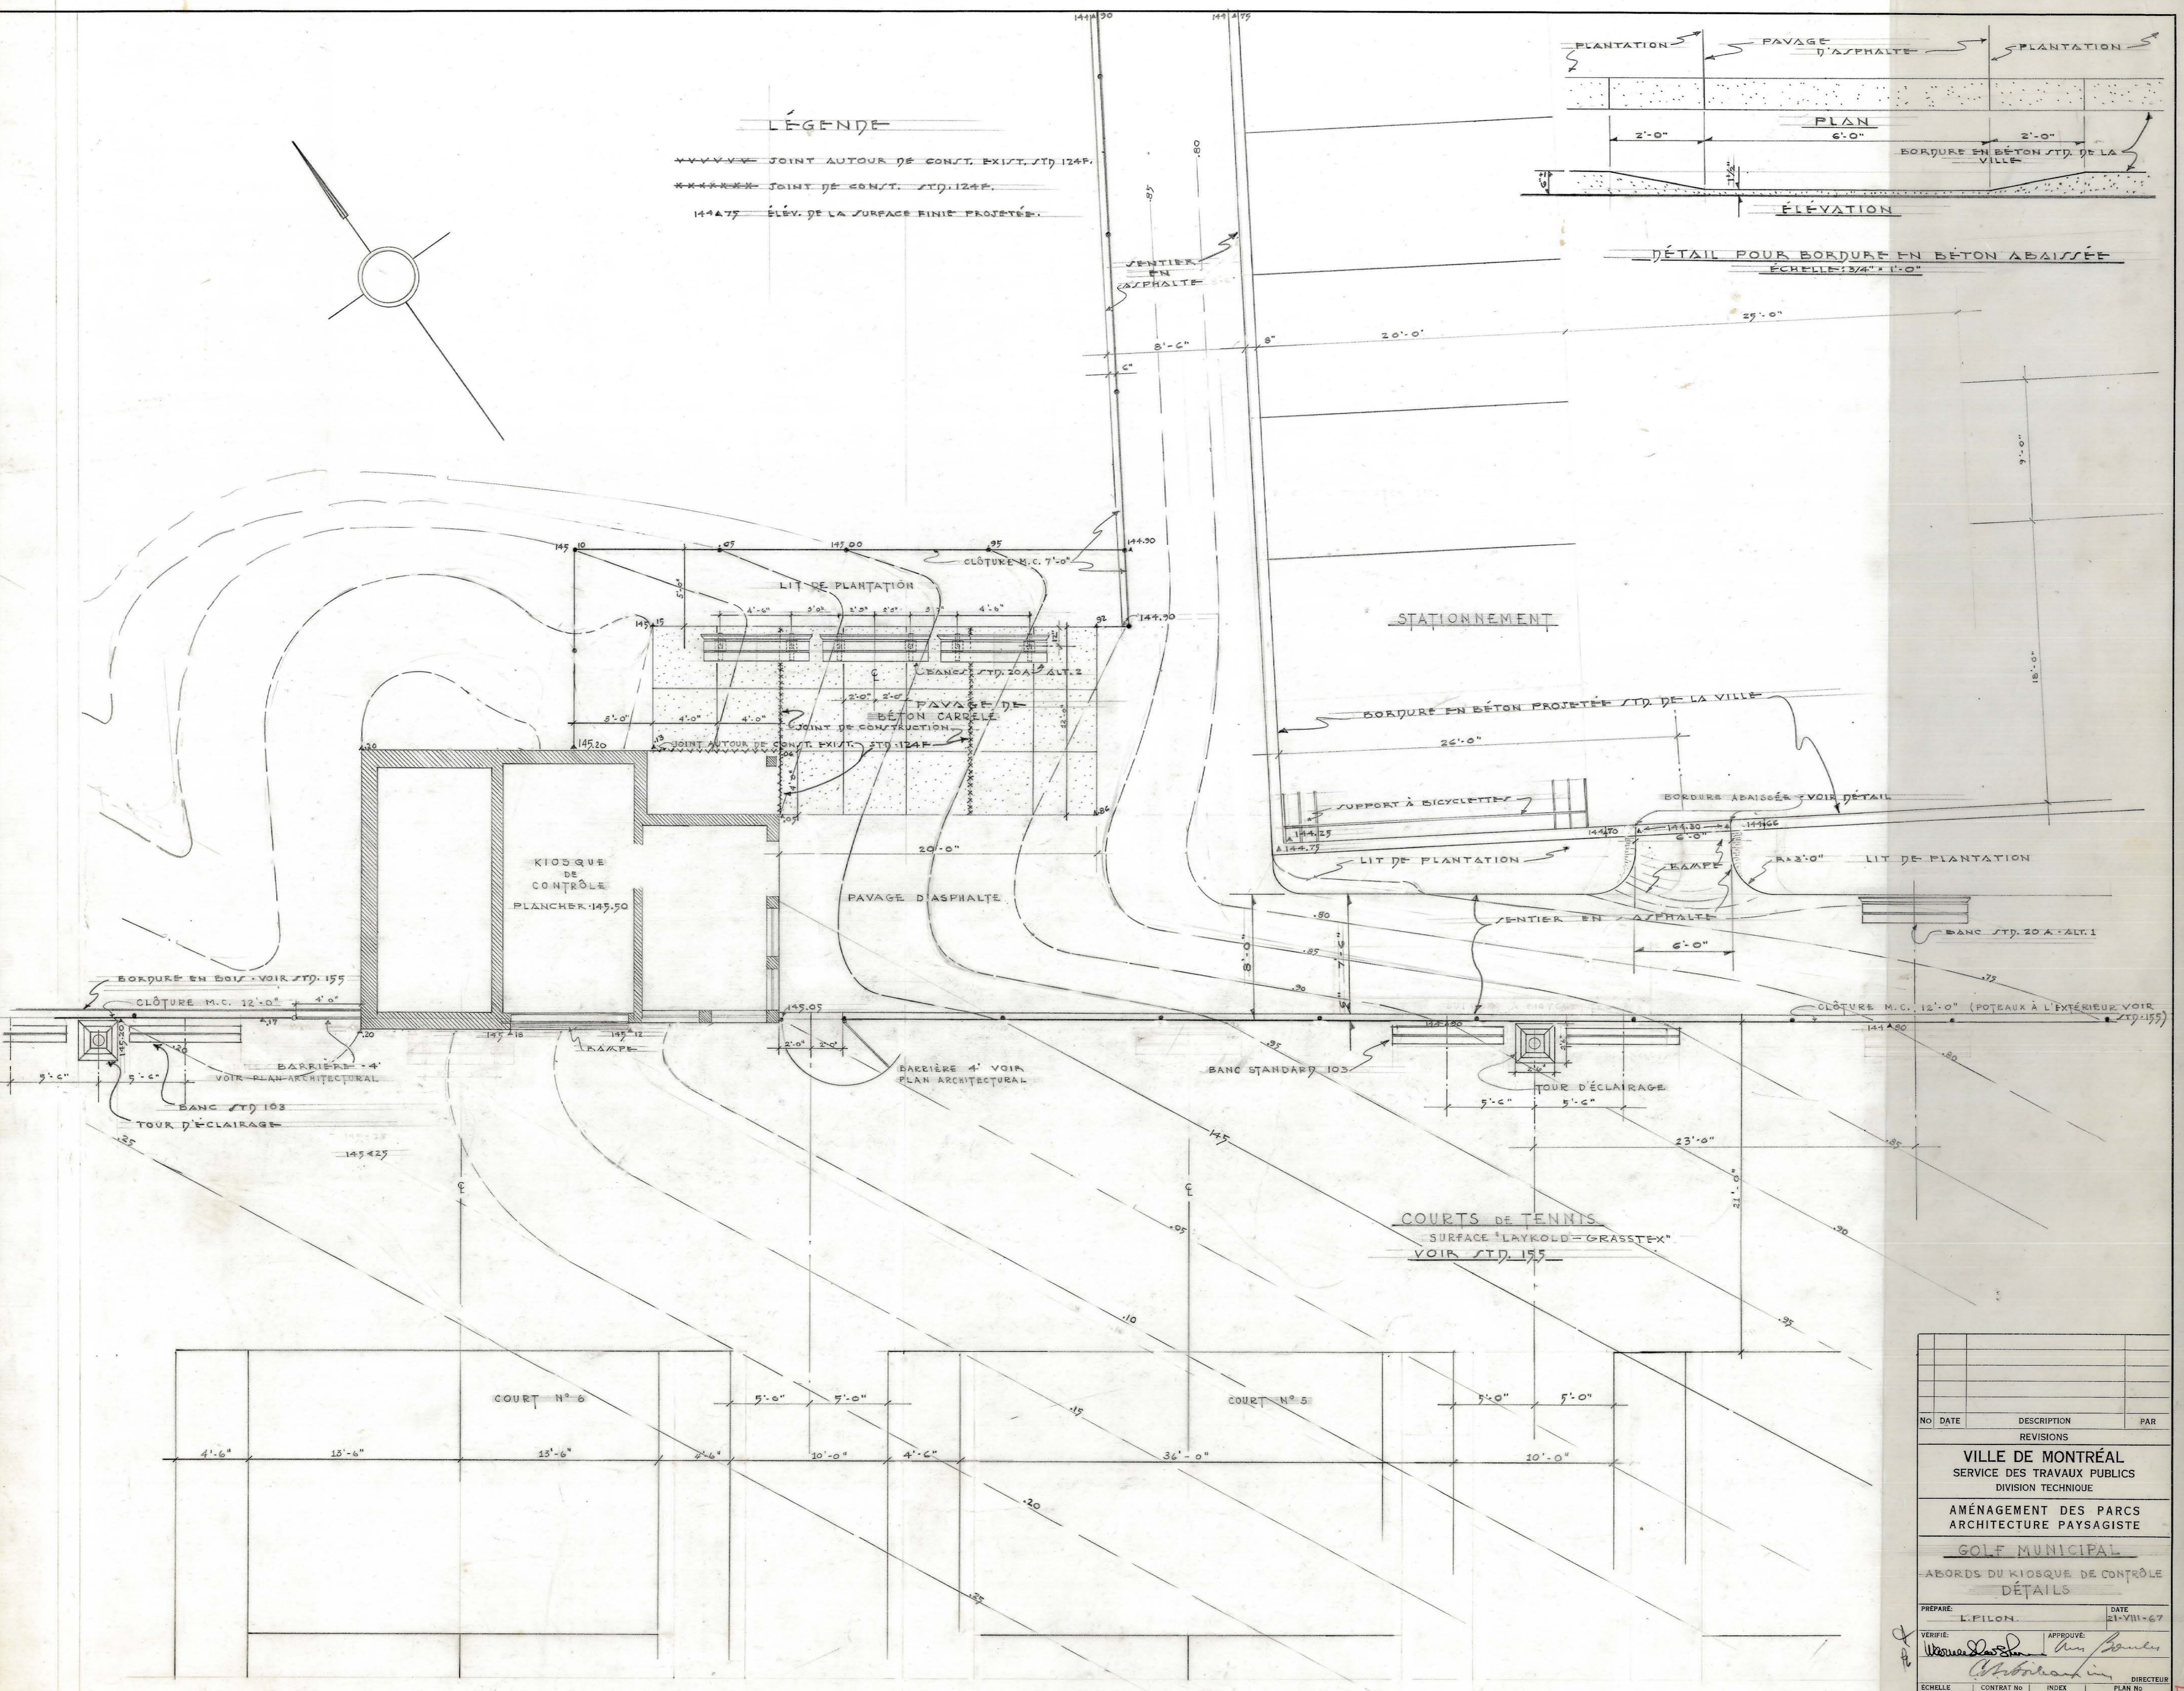
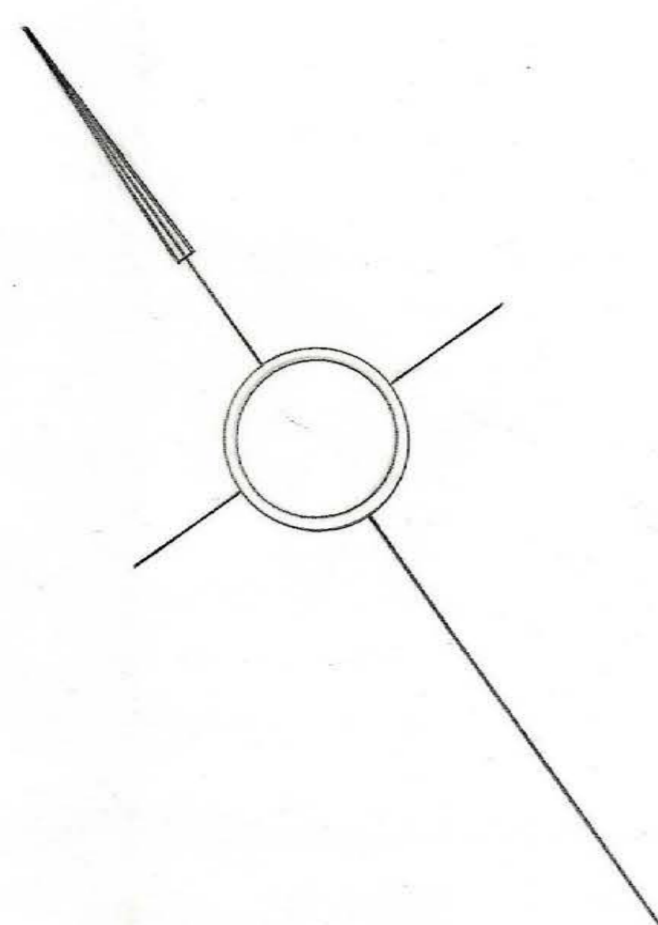


LÉGENDE

- JOINT AUTOUR DE CONST. EXIST. STD. 124P.
- ***** JOINT DE CONST. STD. 124P.
- 144.75 ÉLEV. DE LA SURFACE FINIE PROJETÉE.

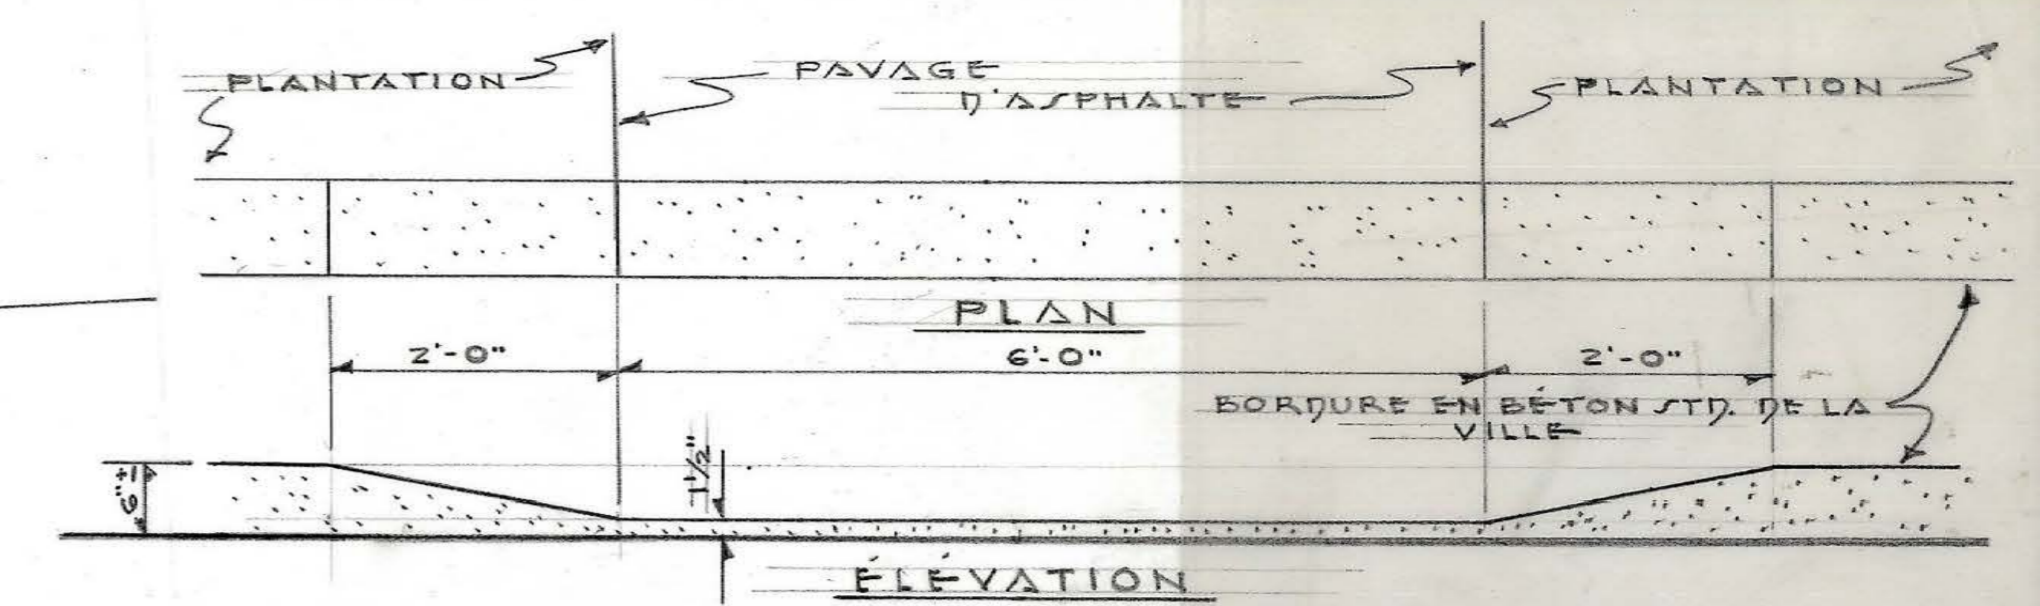

NO	DATE	DESCRIPTION	PAR
REVISIONS			
VILLE DE MONTRÉAL			
SERVICE DES TRAVAUX PUBLICS			
DIVISION TECHNIQUE			
AMÉNAGEMENT DES PARCS			
ARCHITECTURE PAYSAGISTE			
GOLF MUNICIPAL			
ABORDS DU KIOSQUE DE CONTRÔLE			
DÉTAILS			
PRÉPARÉ:	L. PILON	DATE:	21-VIII-67
VERIFIÉ:	<i>[Signature]</i>	APPROUVÉ:	<i>[Signature]</i>
ÉCHELLE:	1/4" = 1'-0"	CONTRAT NO:	85-ST-1006
DESSINÉ:	B.M.	INDEX:	PLAN NO: