


CITÉ JARDIN

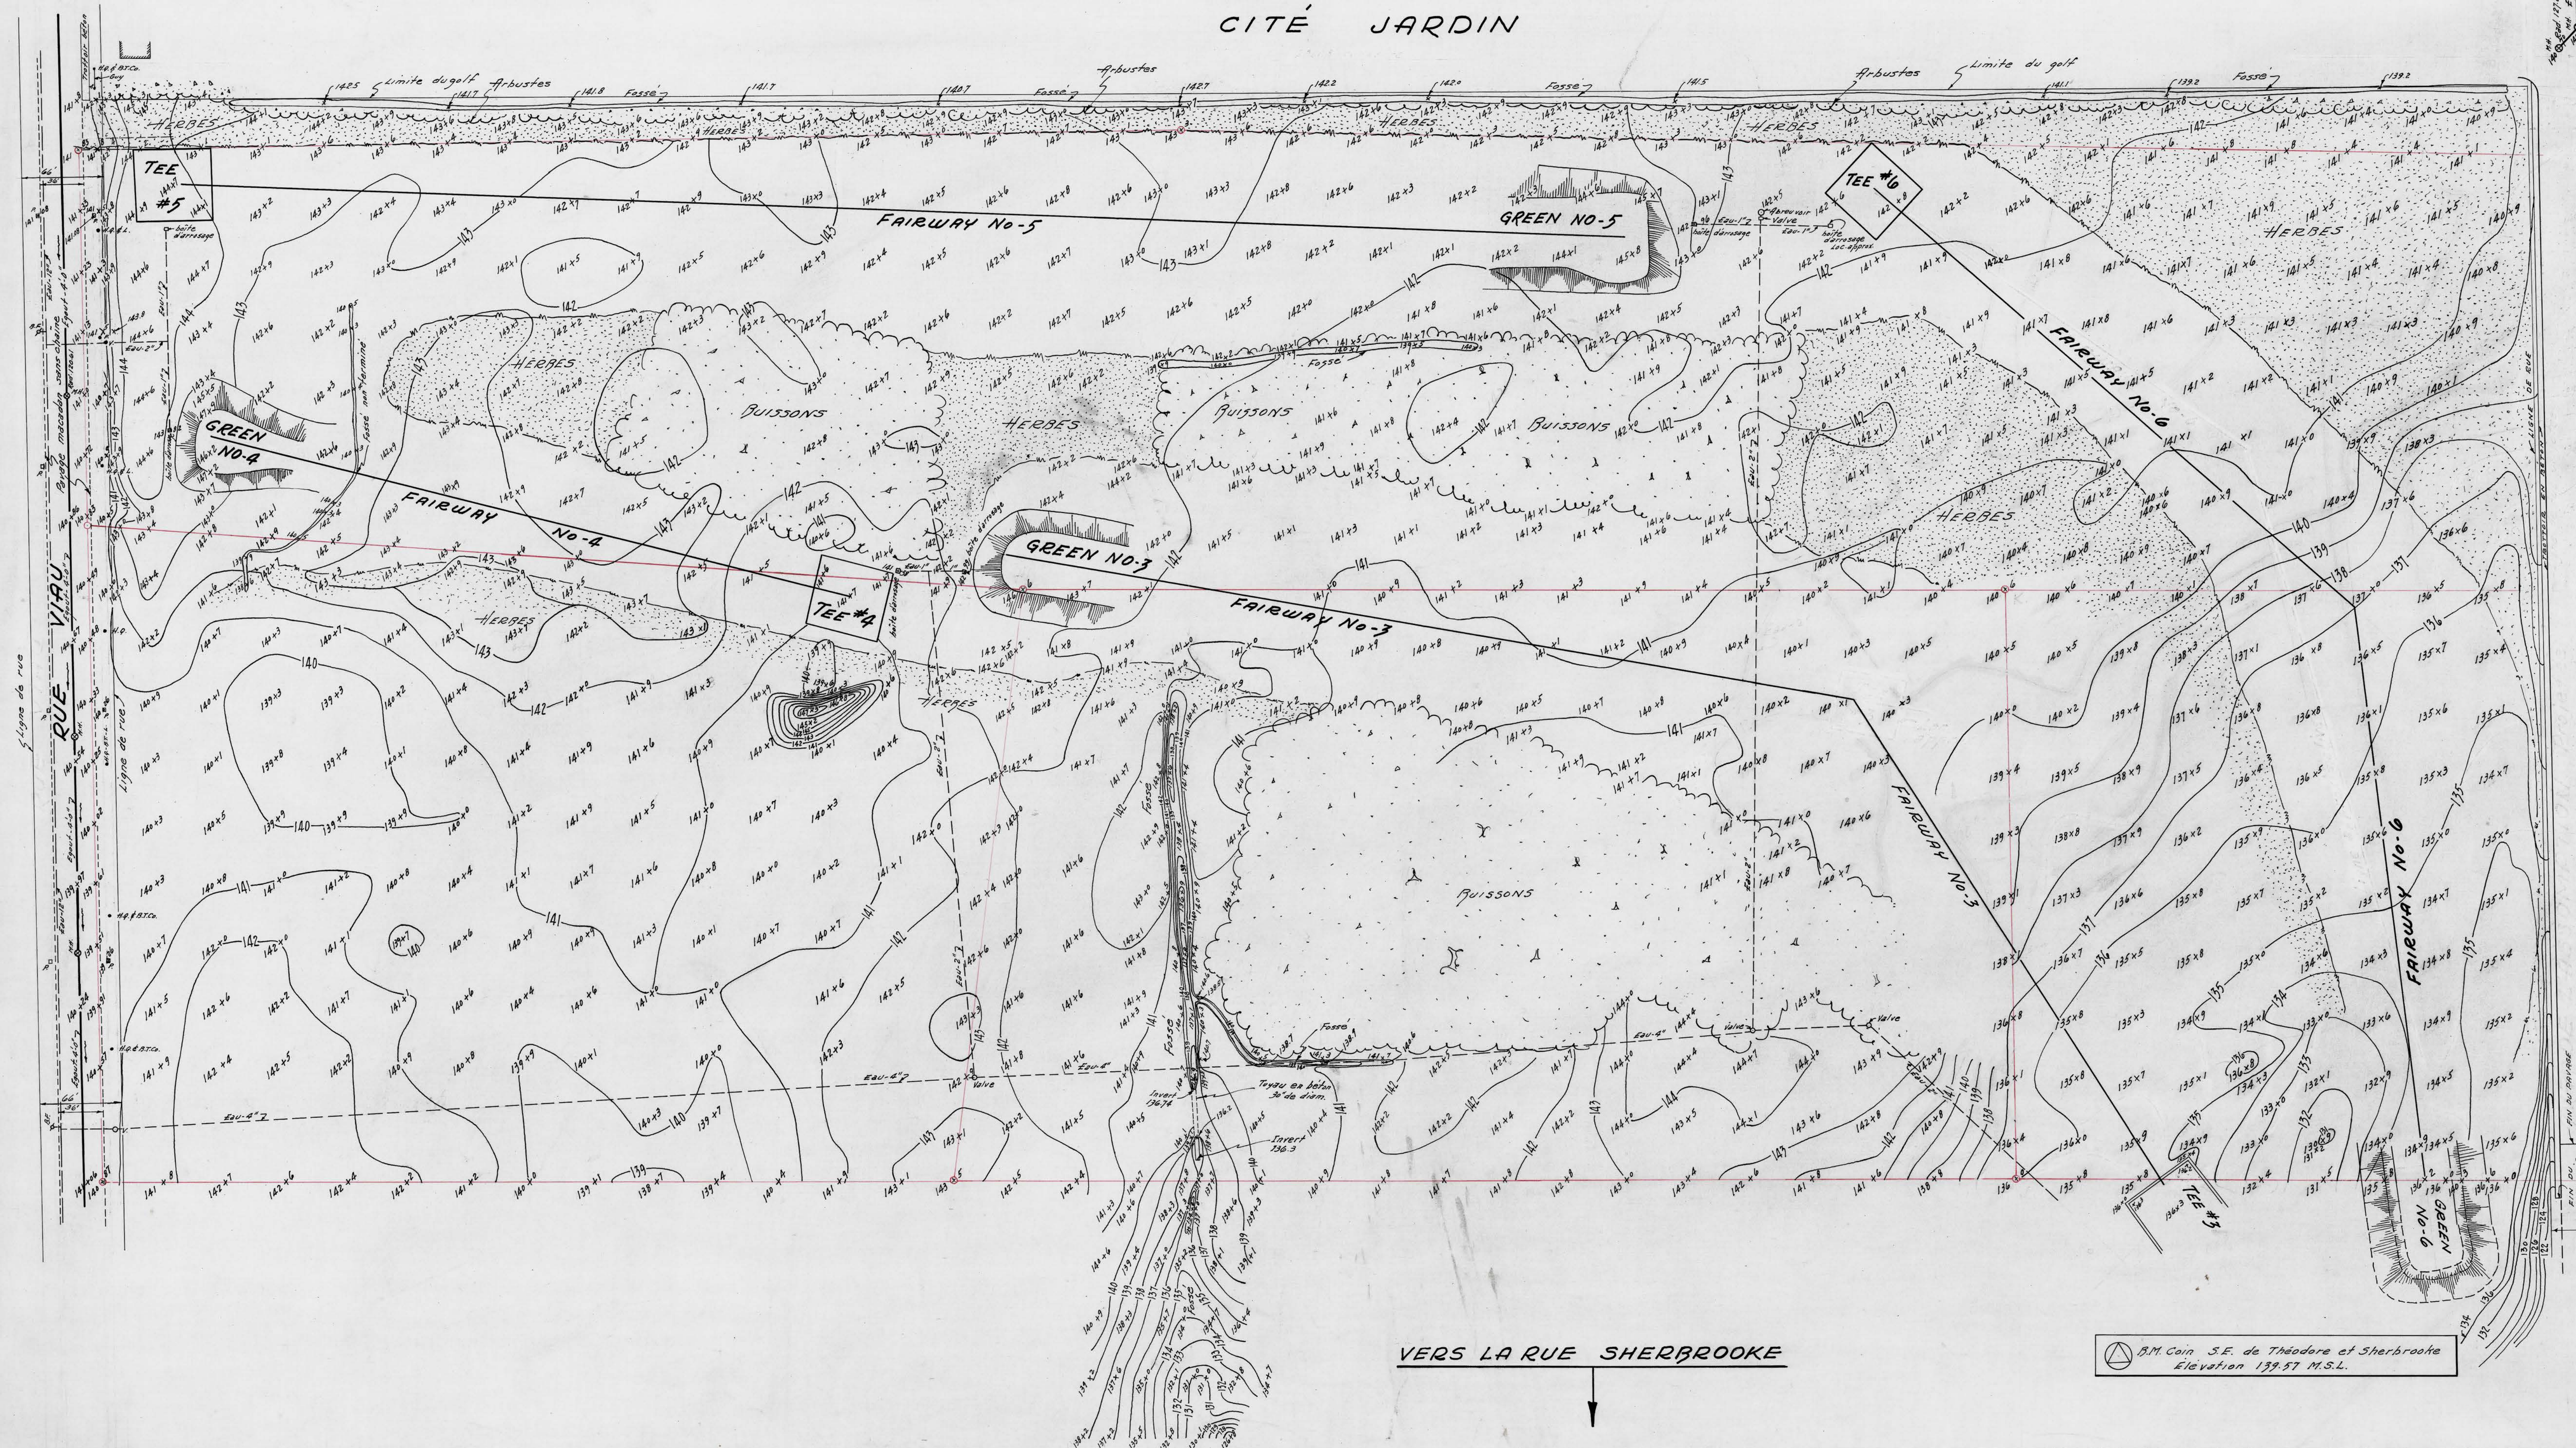

VERS LA RUE SHERBROOKE

B.M. Coin S.E. de Théodore et Sherbrooke
Élévation 139.57 M.S.L.

REV. 7 AVRIL 1964: CR N° 93-1 CHANGÉE POUR 85-4
 Révision 18 mars 1965: Pavage et trottoir Rue de l'Assomption
 Révision 27 mai 1963: Conduites d'eau 190/143, 190/143, 190/143
 Révision du 27 oct 1962: Tous les niveaux à l'est des
 Tps 49 et 48

VILLE DE MONTRÉAL
 SERVICE DES TRAVAUX PUBLICS
 DIVISION TECHNIQUE - SECTION DES PARCS & TERRAINS DE JEUX

PLAN TOPOGRAPHIQUE
 du territoire comprenant les
FAIRWAY 3,4,5,6
 Terrain du
GOLF À 9 TROUS

PRÉPARÉ PAR: *André Gauthier* DATE: 29 JUILLET 1962
 Dessiné par: *J. P. Gauthier*
 ÉCHELLE: 1" = 60' 0"

CR. No 85-4 *J. P. Gauthier*
 DIRECTEUR ADJOINT