


# CROQUIS

## MONTRANT

# LE SQUARE JEANNE-MANCE

Echelle : 40' = 1" Montréal, 25 juin 1931.

*A. Gagnon*  
Ing. du Service Technique.

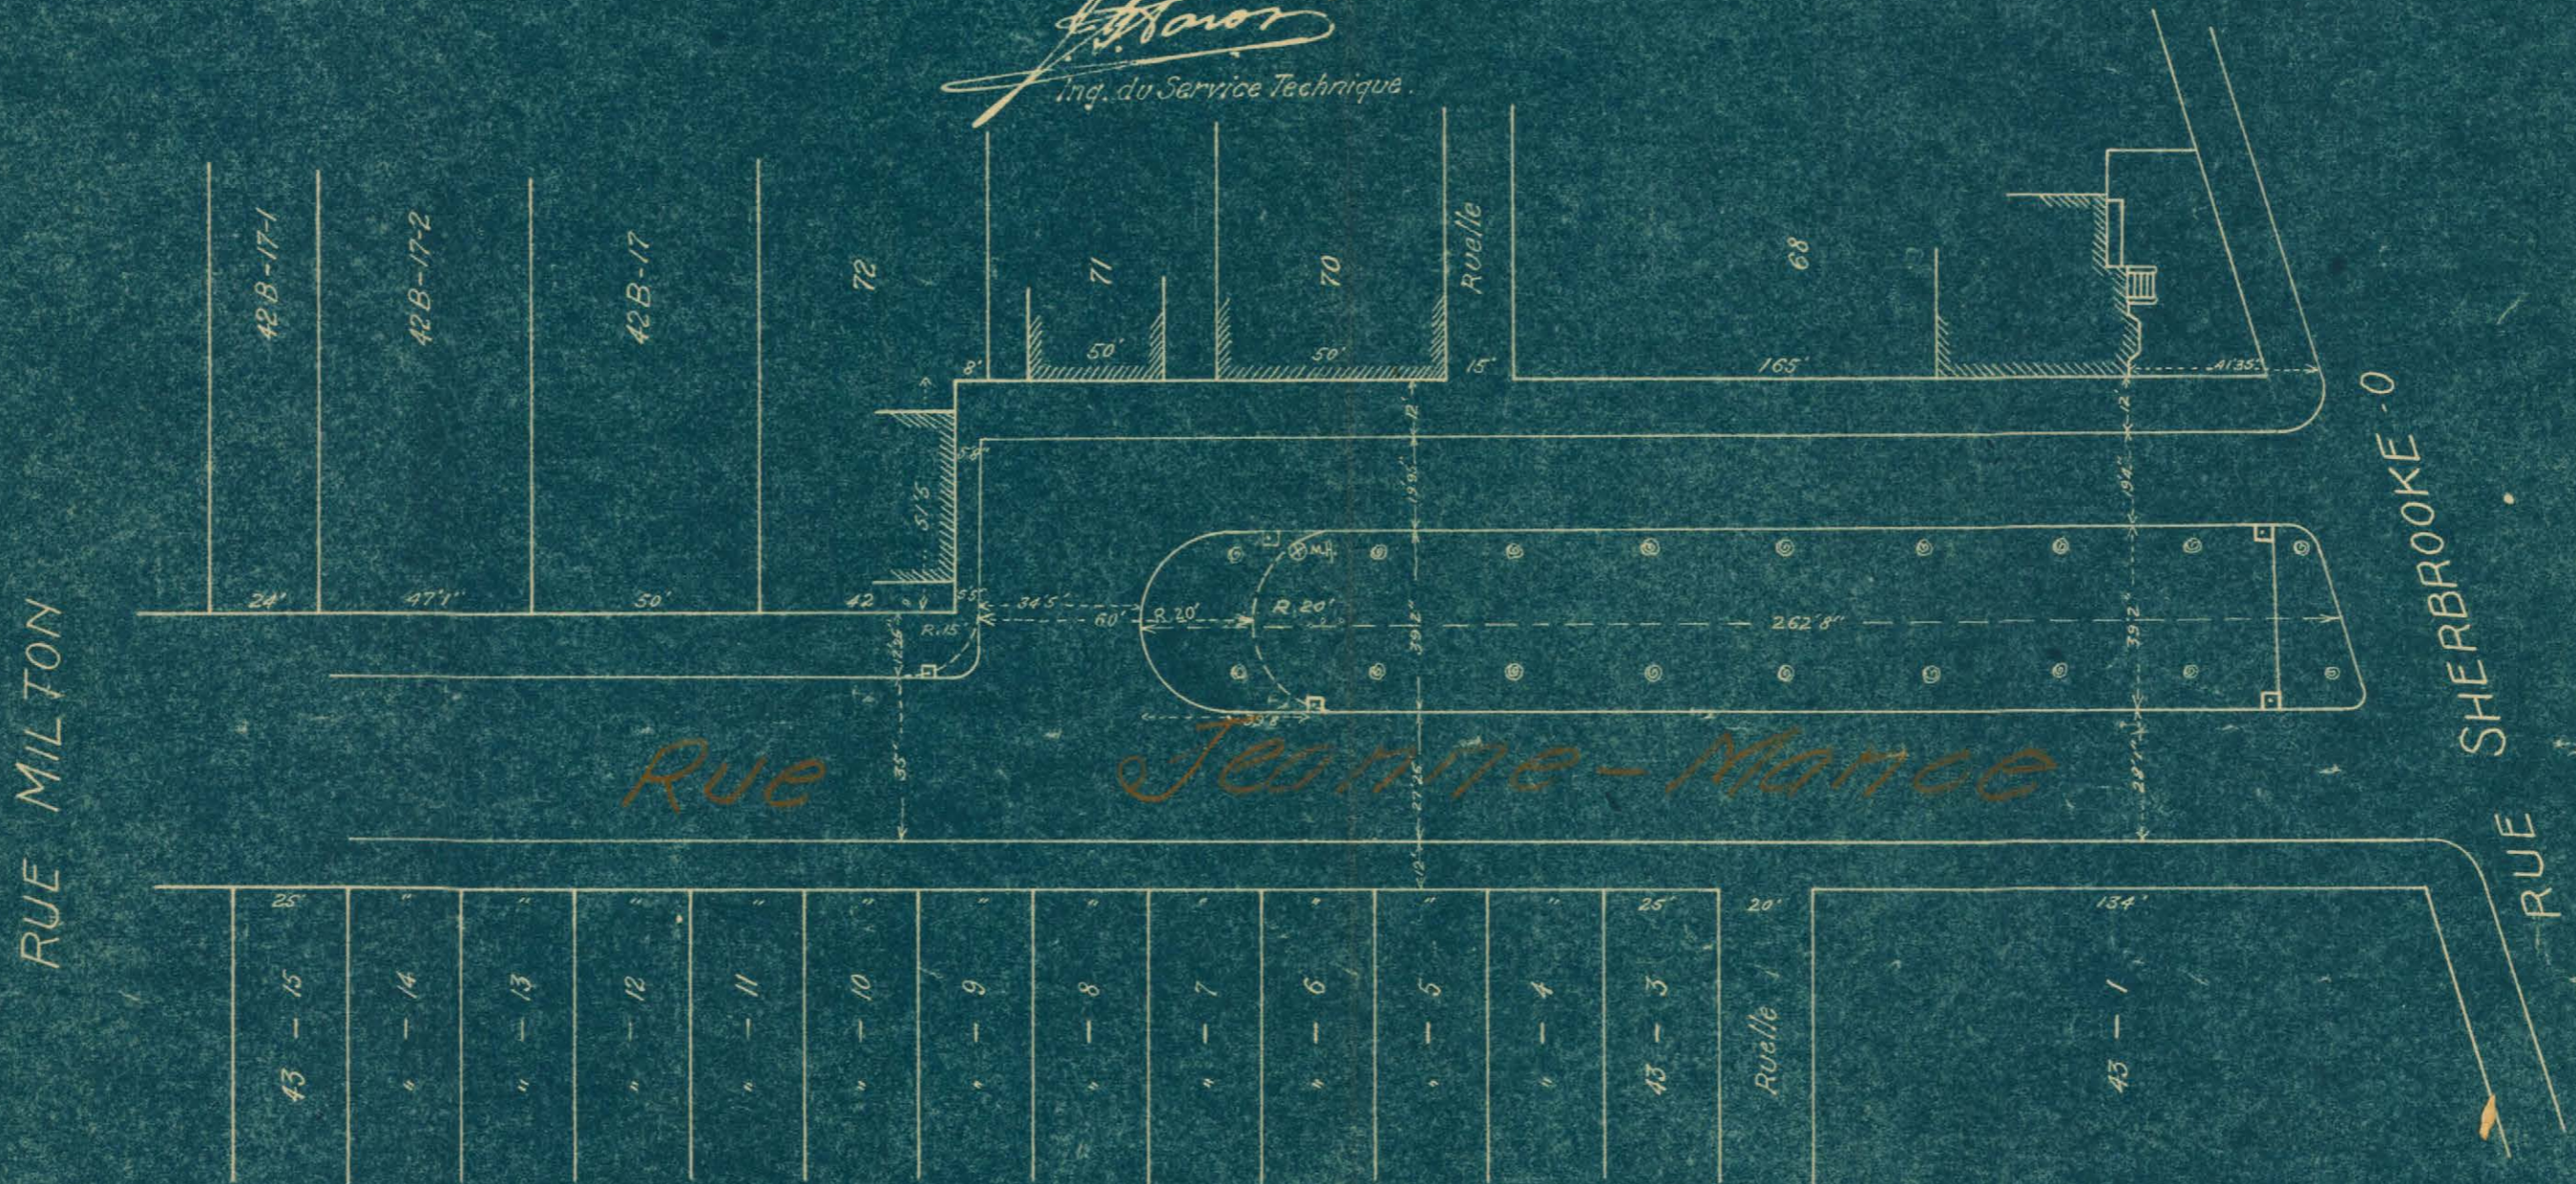

No 2094