


ESTRADES
NORD

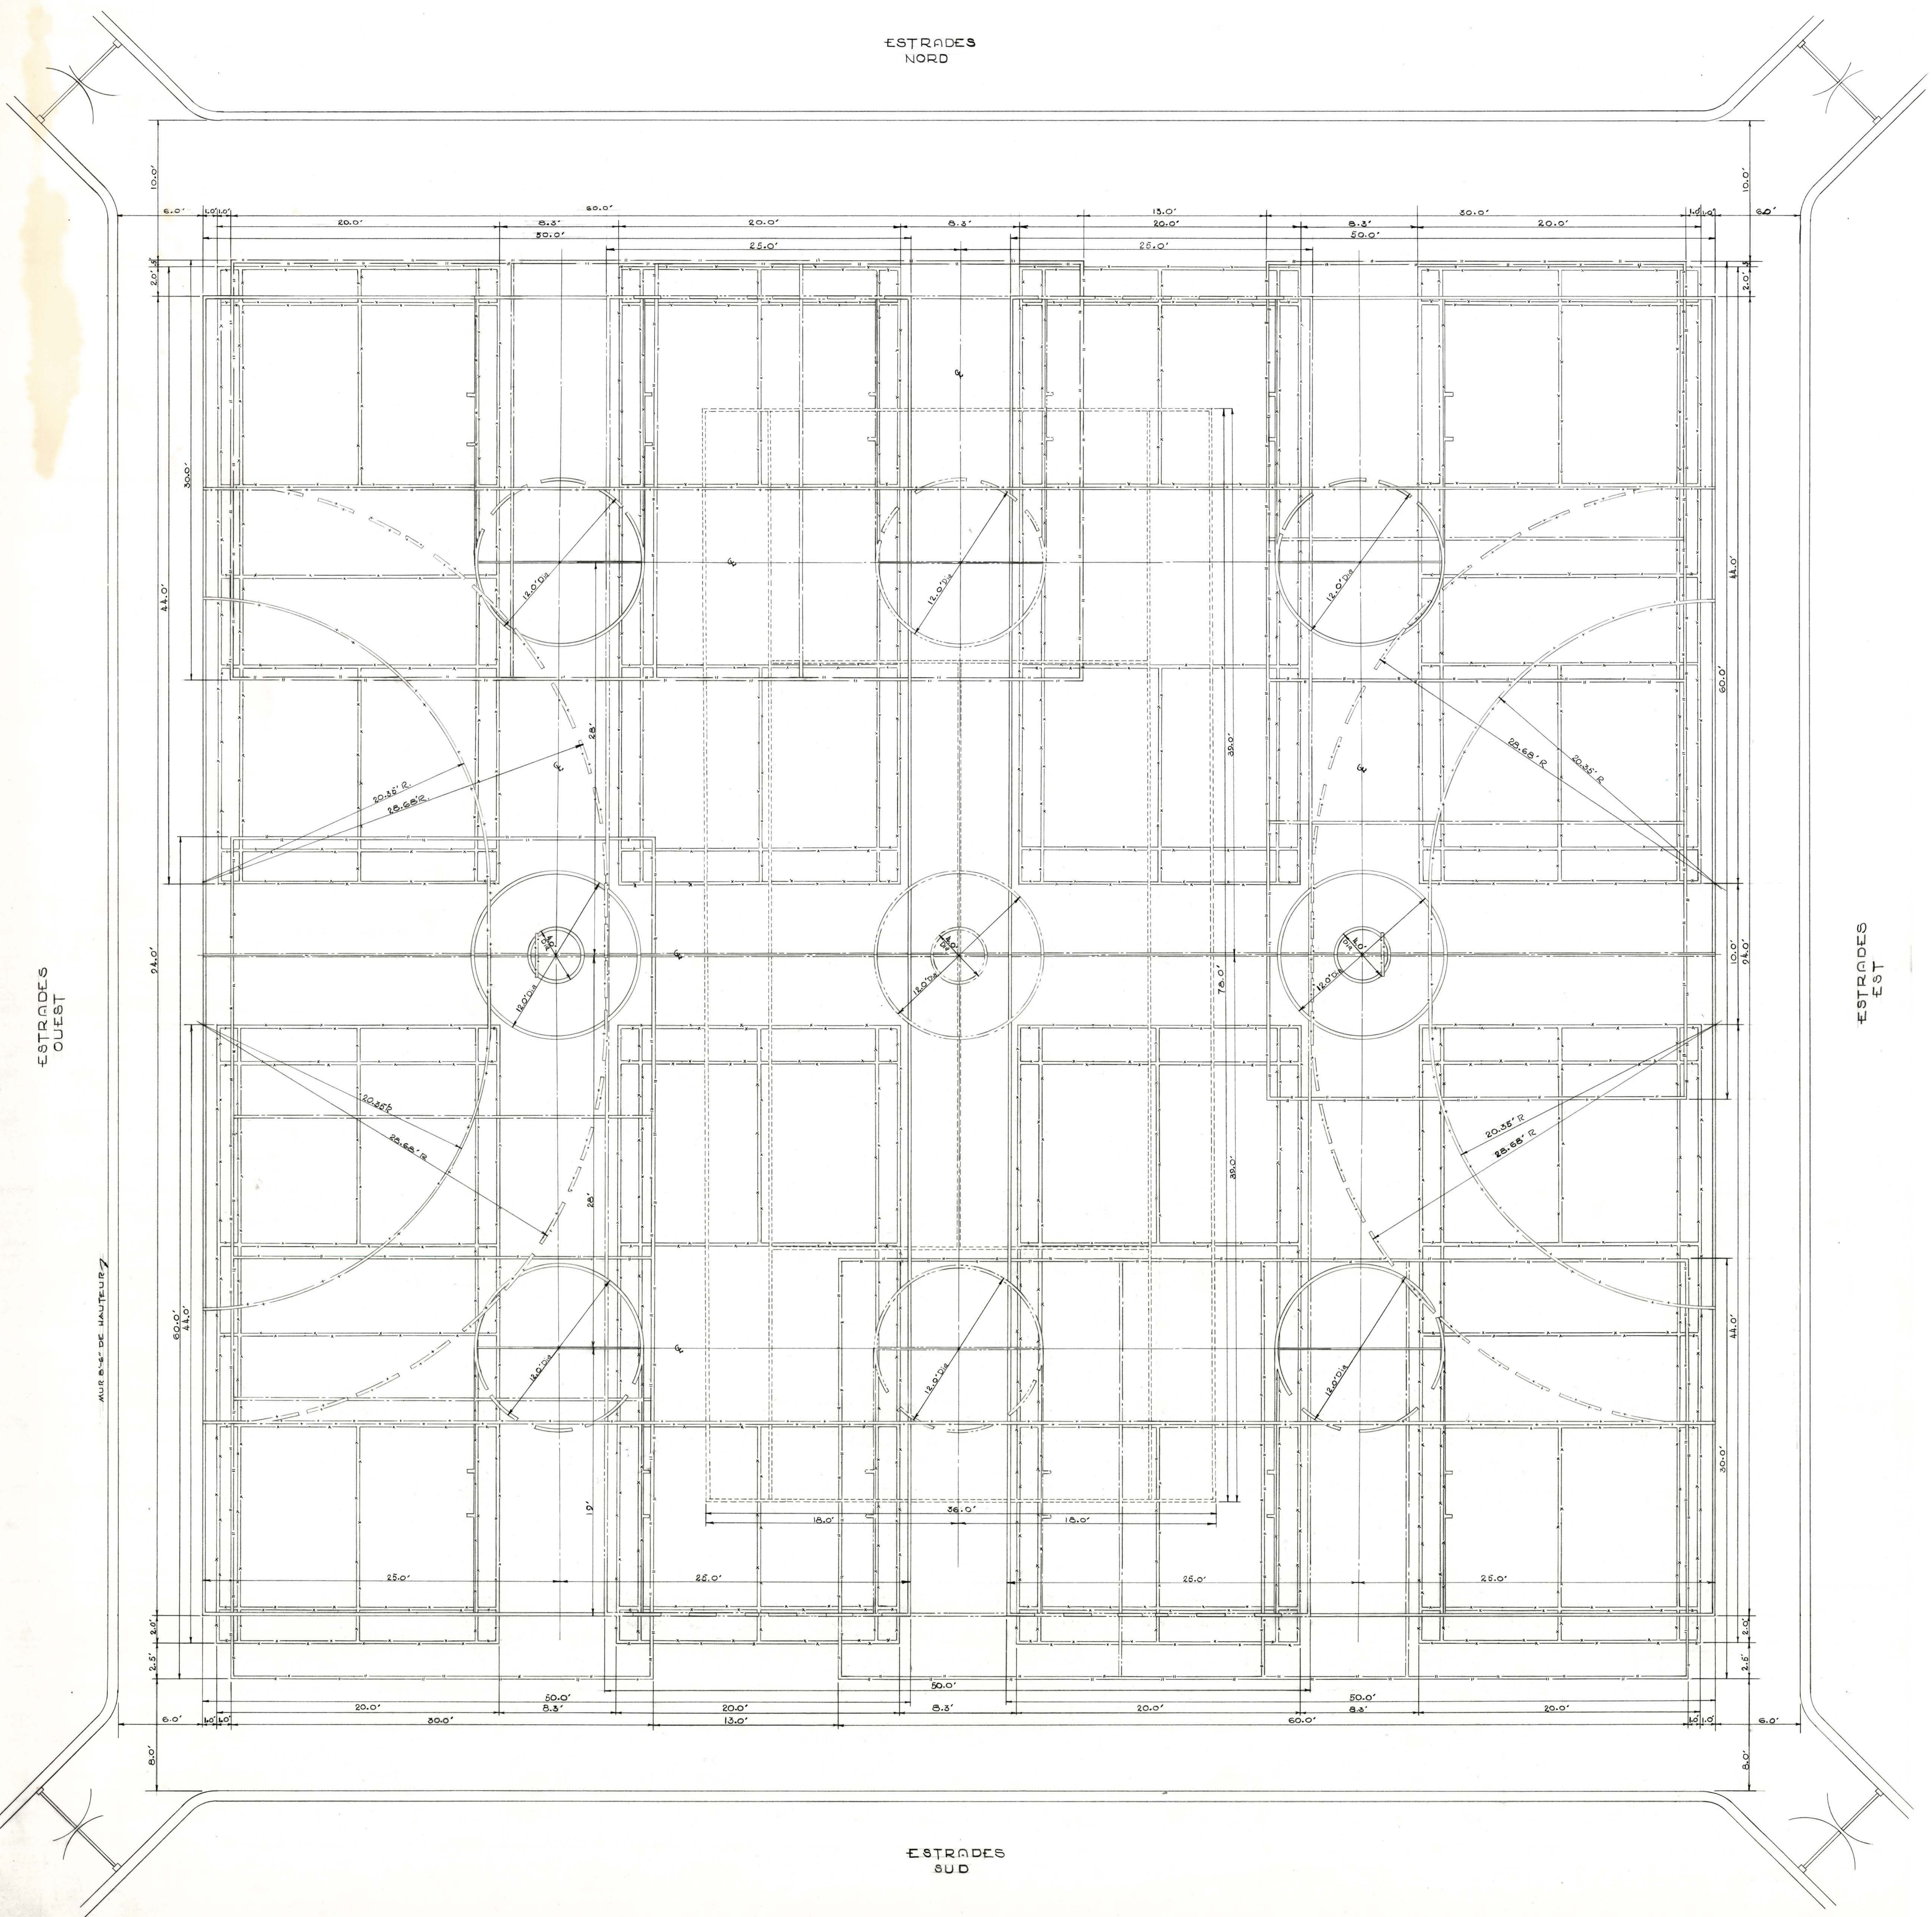

LEGENDE

	LIGNE BLANCHE
	LIGNE ROUGE
	LIGNE BLEUE
	LIGNE NOIRE
	LIGNE JAUNE
	LIGNE VERT BOUTEILLE
	LIGNE VERT POMME

PRIORITÉ DES COULEURS

- 1) LIGNES BLANCHES
 - 2) CERCLES BLEUS ET ROUGES
 - 3) QUATRE LIGNES CENTRALES BLEUES ET ROUGES
 - 4) LIGNE NOIRE
 - 5) LIGNES BLEUES
 - 6) LIGNES JAUNES
 - 7) LIGNES VERT BOUTEILLE
 - 8) LIGNES NOIRES
 - 9) LIGNES VERT POMME
- NOTE: LES LIGNES ONT 2" DE LARGEUR.

ESTRADES
OUEST

ESTRADES
EST

AUX 8'-4" DE HAUTEUR

ESTRADES
SUD

VILLE DE MONTRÉAL
SERVICE DES TRAVAUX PUBLICS
DIVISION TECHNIQUE - AMÉNAGEMENT DES PARCS

LIGNES DES JEUX-GYMNASE
CENTRE DE LA POLICE
CENTRE SPORTIF
MAISONNEUVE

PRÉPARÉ PAR: [Signature] DATE: AVRIL 1969
DESIGNÉ PAR: G. D.
SCHEMÉ: 1" = 8'-0"
CR. No. 83-0

INDICÉ SURVEILLANT

DOSSIER No. 83

0085-000

Archives de la Ville de Montréal