
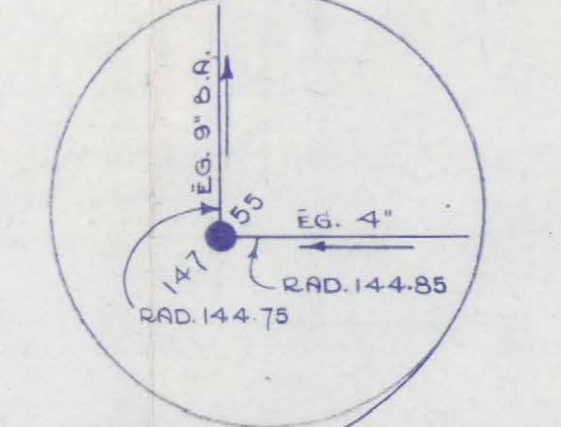
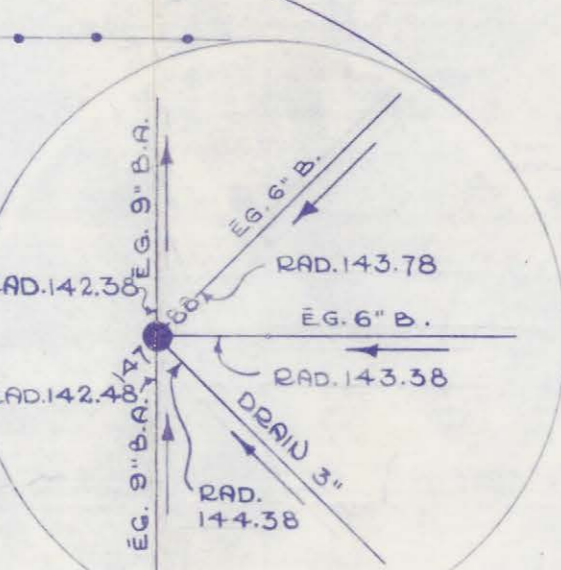
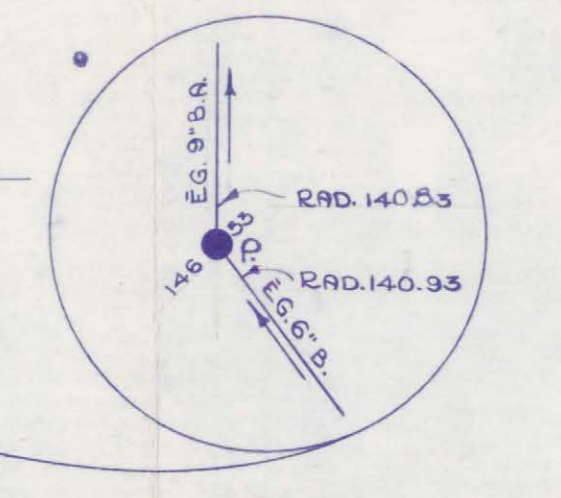


AVENUE EMILE-DUPLOYE

B.M. coin S.E. Calixa-Lavallee @
rue du Parc Lafontaine
ELEVATION 149.74

NOTES-

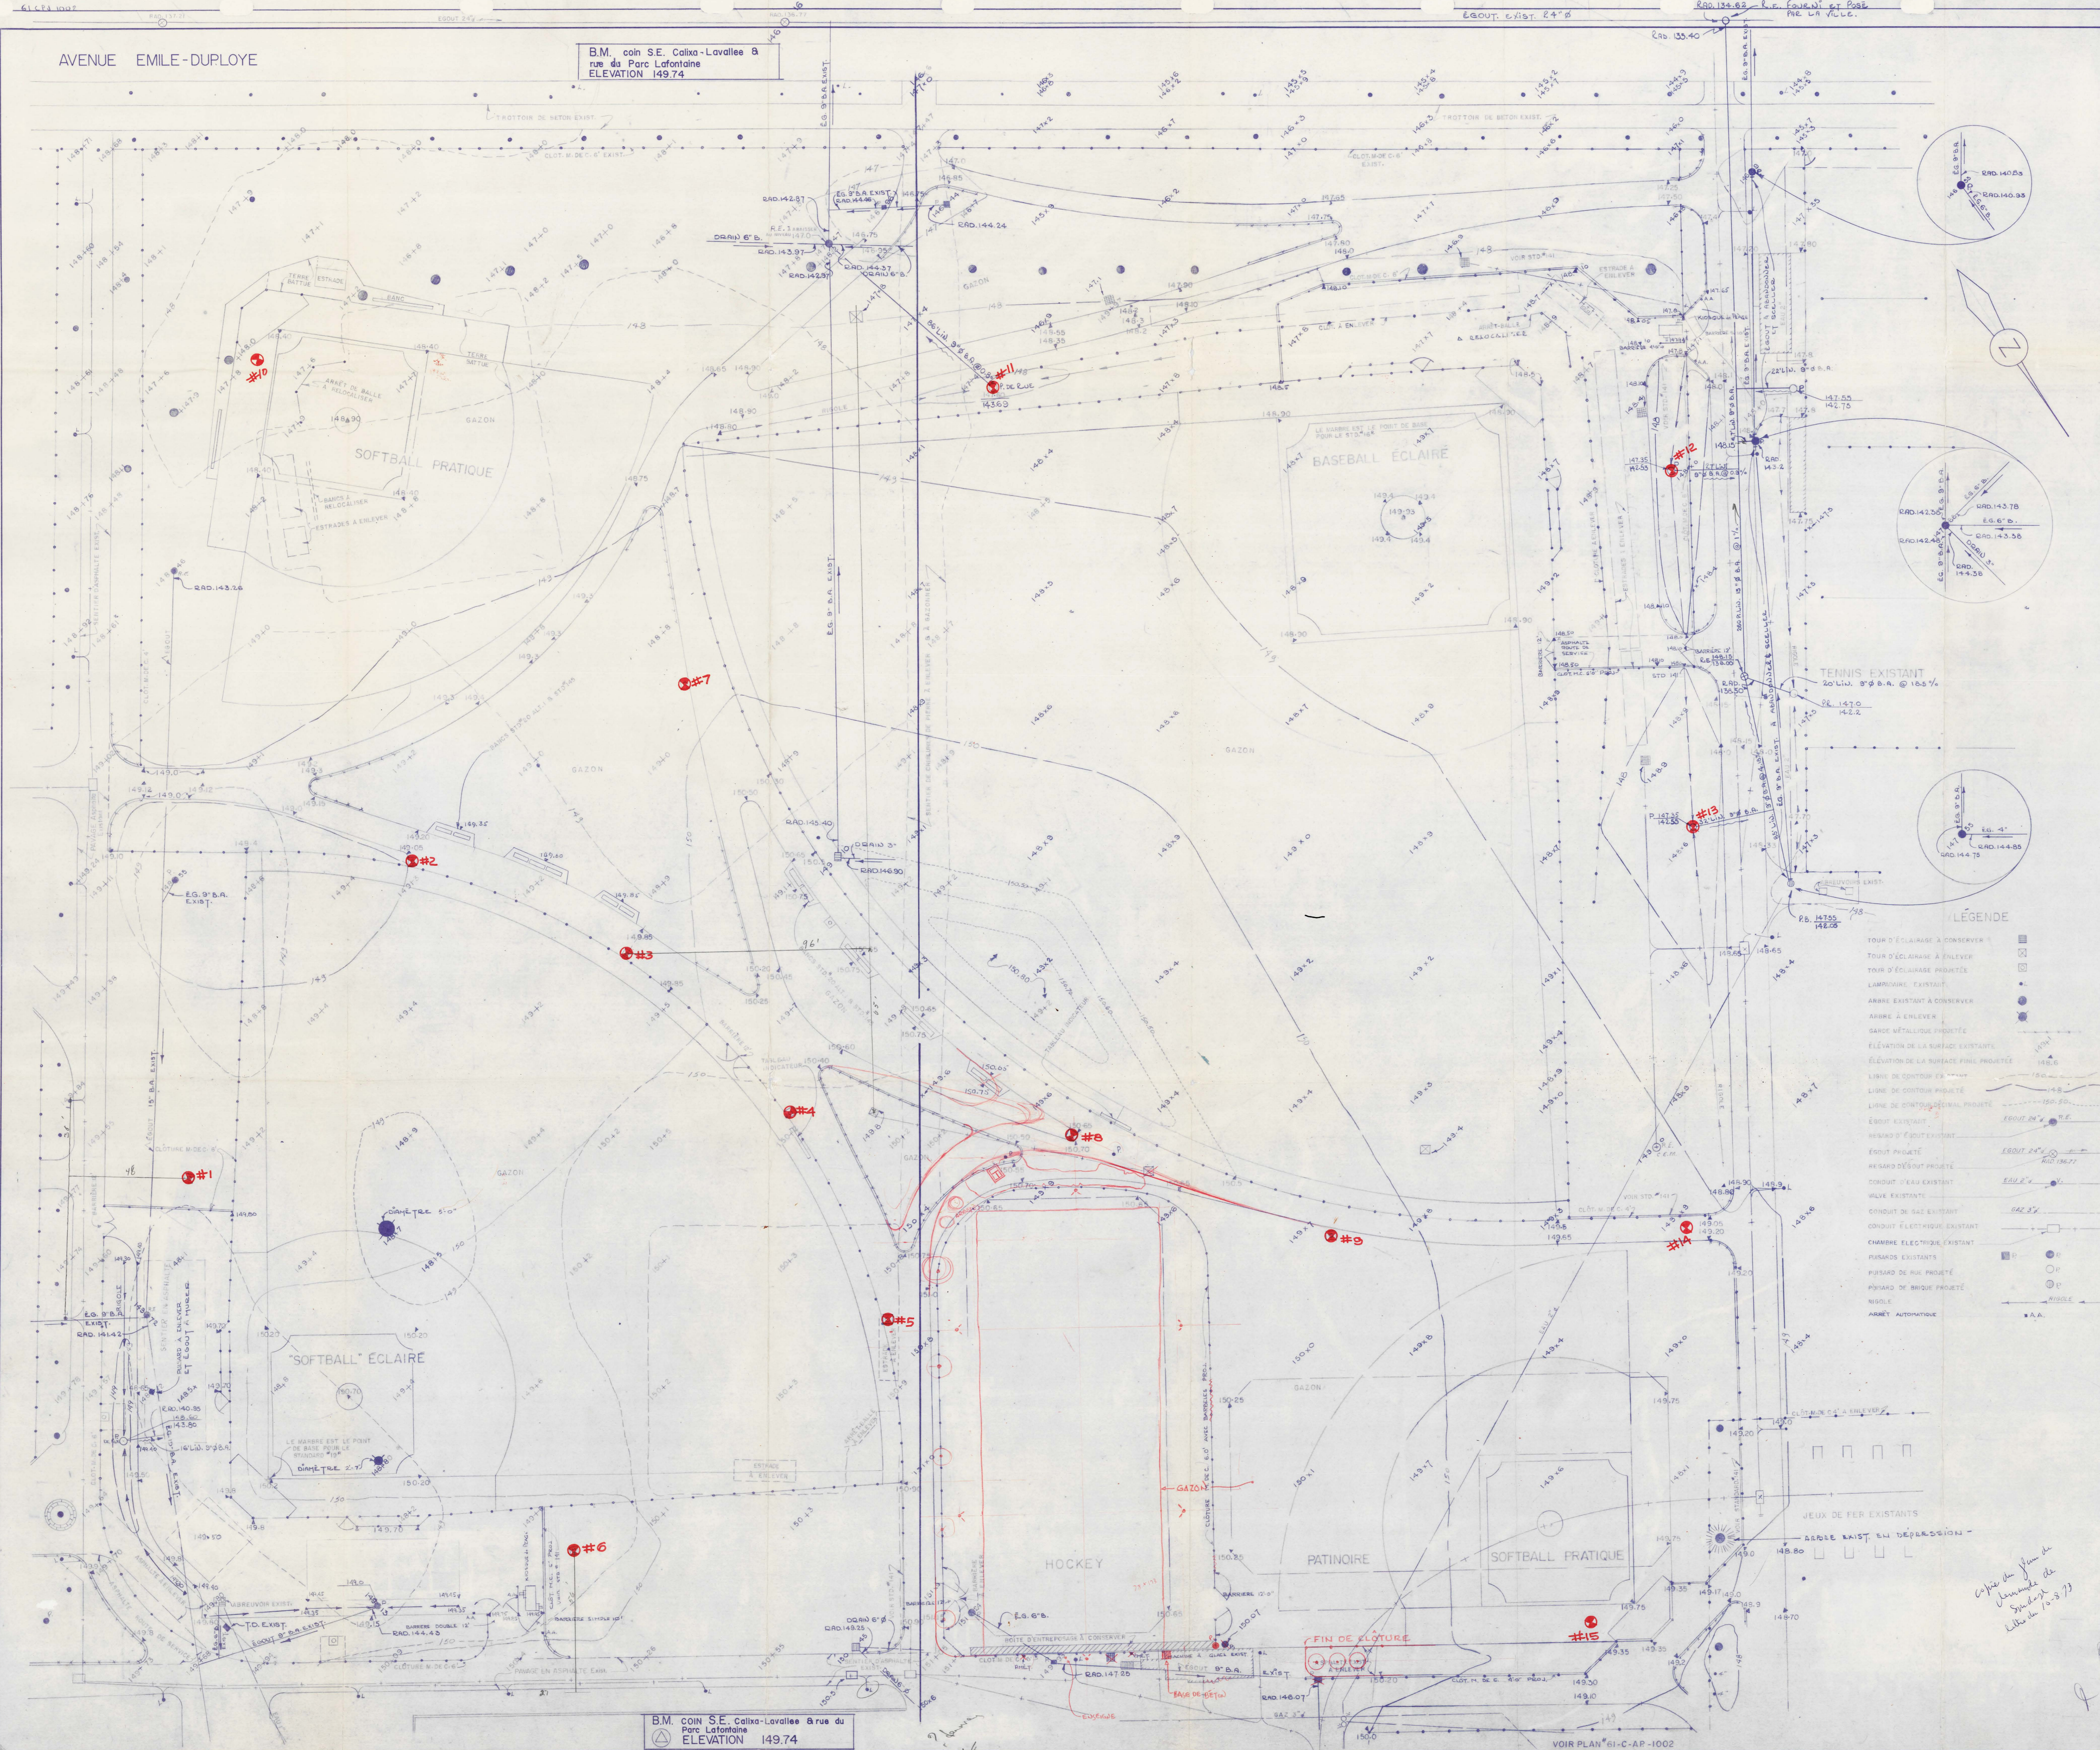

LÉGENDE

- TOUR D'ÉCLAIRAGE À CONSERVER
- TOUR D'ÉCLAIRAGE À ÉLÉVER
- TOUR D'ÉCLAIRAGE PROJETÉE
- LAMPADAIRE EXISTANT
- ARBRE EXISTANT À CONSERVER
- ARBRE À ÉLÉVER
- GARDE MÉTALLIQUE PROJETÉE
- ÉLEVATION DE LA SURFACE EXISTANTE
- ÉLEVATION DE LA SURFACE FINIE PROJETÉE
- LIGNE DE CONTOUR EX.
- LIGNE DE CONTOUR PROJETÉE
- LIGNE DE CONTOUR DÉTAILLÉE PROJETÉE
- ÉGOUT EXISTANT
- ÉGOUT PROJETÉ
- ÉGOUT DÉBOITÉ PROJETÉ
- CONDUIT D'EAU EXISTANT
- VALVE EXISTANTE
- CONDUIT DE SAZ EXISTANT
- CONDUIT ÉLECTRIQUE EXISTANT
- CHAMBRE ÉLECTRIQUE EXISTANTE
- PASSADIS EXISTANTS
- PASSADIS DE RUE PROJETÉE
- PASSADIS DE BOULEVARD PROJETÉE
- RUE
- ARRET AUTOMATIQUE

PLANS DE RÉFÉRENCE
CROQUIS Us. 61-10
PLAN L-41 ST-JEAN-BAPTISTE

REVISIONS	DATE	DESCRIPTION	PAR
1		TROU DE SONDAGE MINIMUM 10'	

VILLE DE MONTRÉAL
SERVICE DES TRAVAUX PUBLICS
DIVISION TECHNIQUE

AMÉNAGEMENT DES PARCS
ARCHITECTURE DE PAYSAGE

PARC LA FONTAINE
PLAINE DE JEUX
PLAN DE NIVELLEMENT

PRÉPARÉ: J. G. G. / DATE: 7-3-78
VÉRIFIÉ: J. G. G. / CHAP. DE GROUPE: 1
APPROUVÉ: J. G. G. / INGÉNIEUR - SURINTENDANT

INDEX: 61-C-104 / PLAN NO: 1002-4 / ÉCHELLE: 1:200

B.M. / 4

*Copier des plans de
Lavallee de
Lille de 10/3/78*