
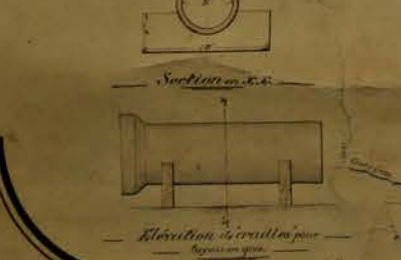
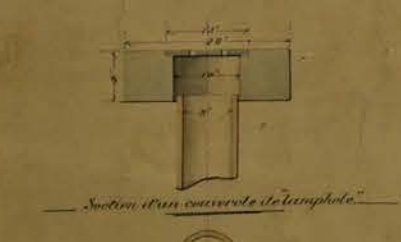
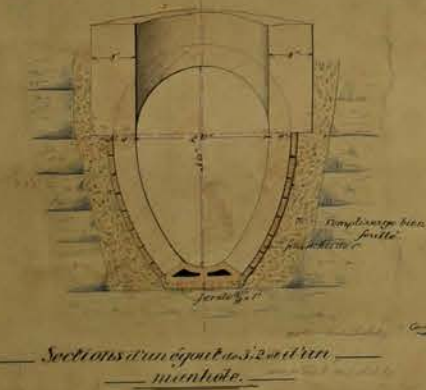
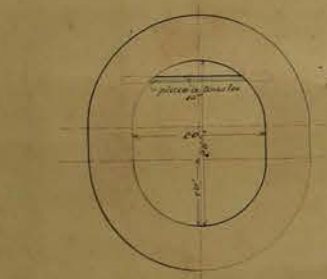
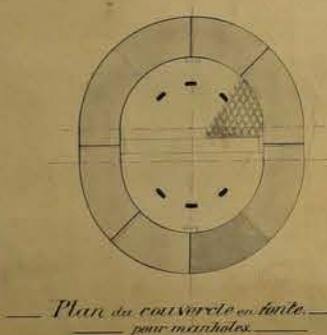
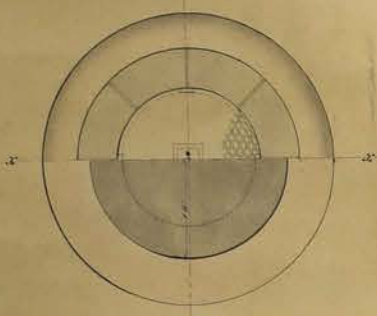
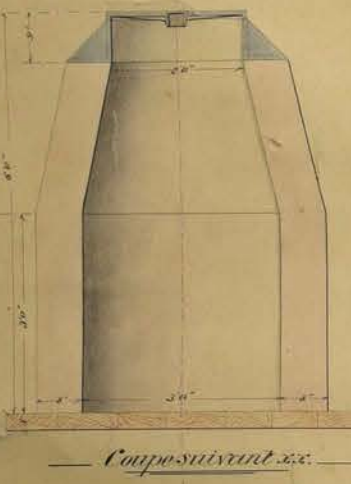


Plan General de tous et de distribution d'eau du Coteau St Louis. COMTE D'HOHELAGA

Montreal, Sept. 1855

Prepared by
J. Couillard
Ingénieur en Chef.

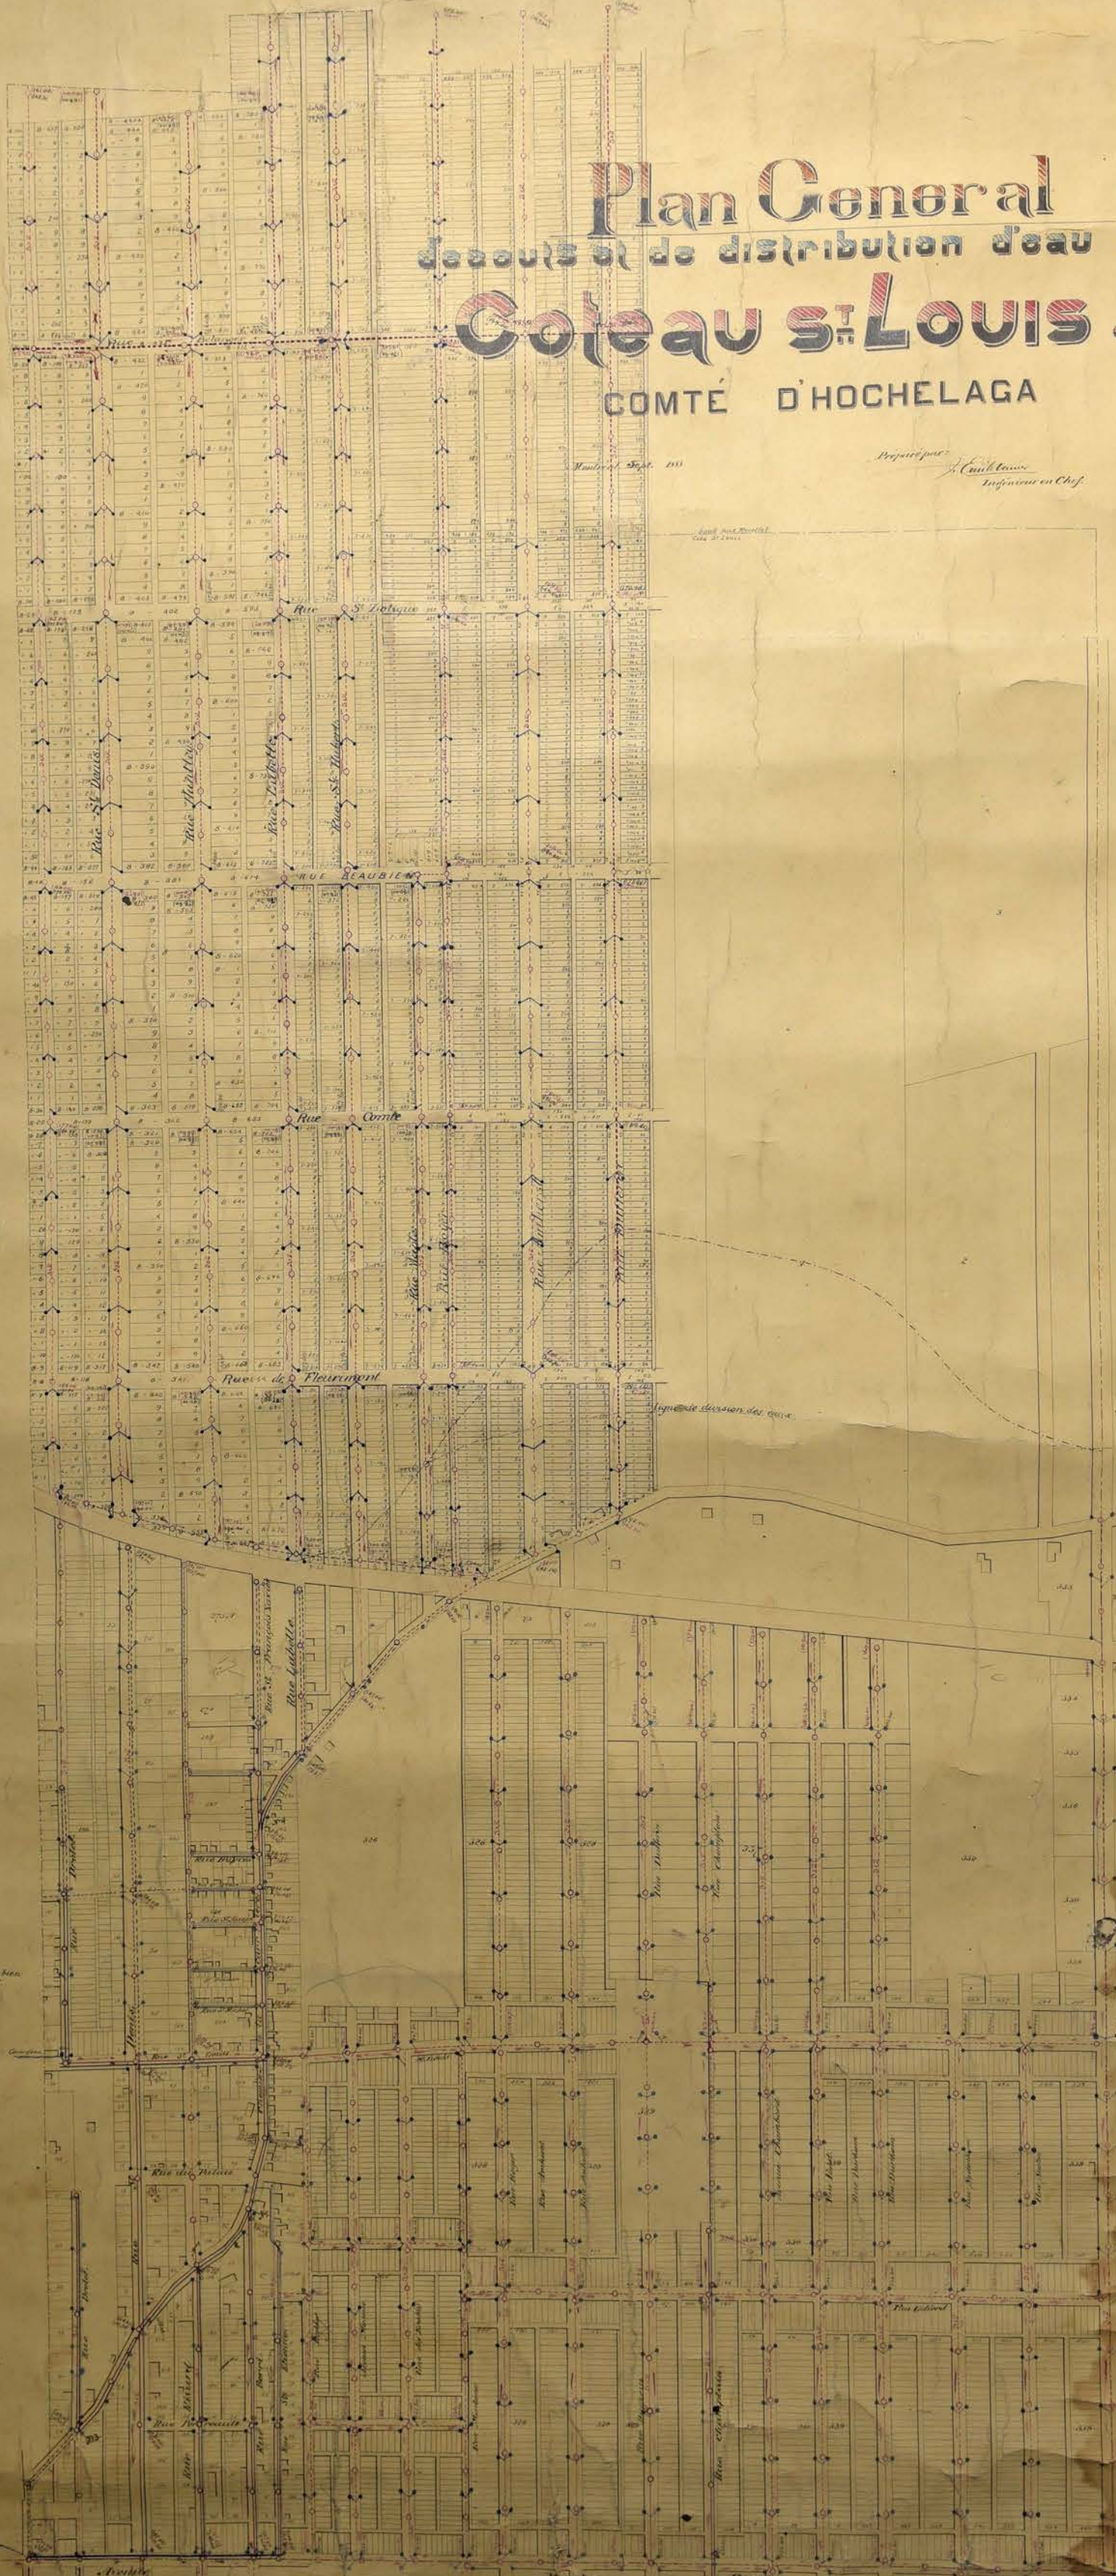

Total area of Coteau St. Louis draining into
Montreal
= 366 Acres.

[Handwritten notes and signature]
J. Couillard