


Echelle de 1/50

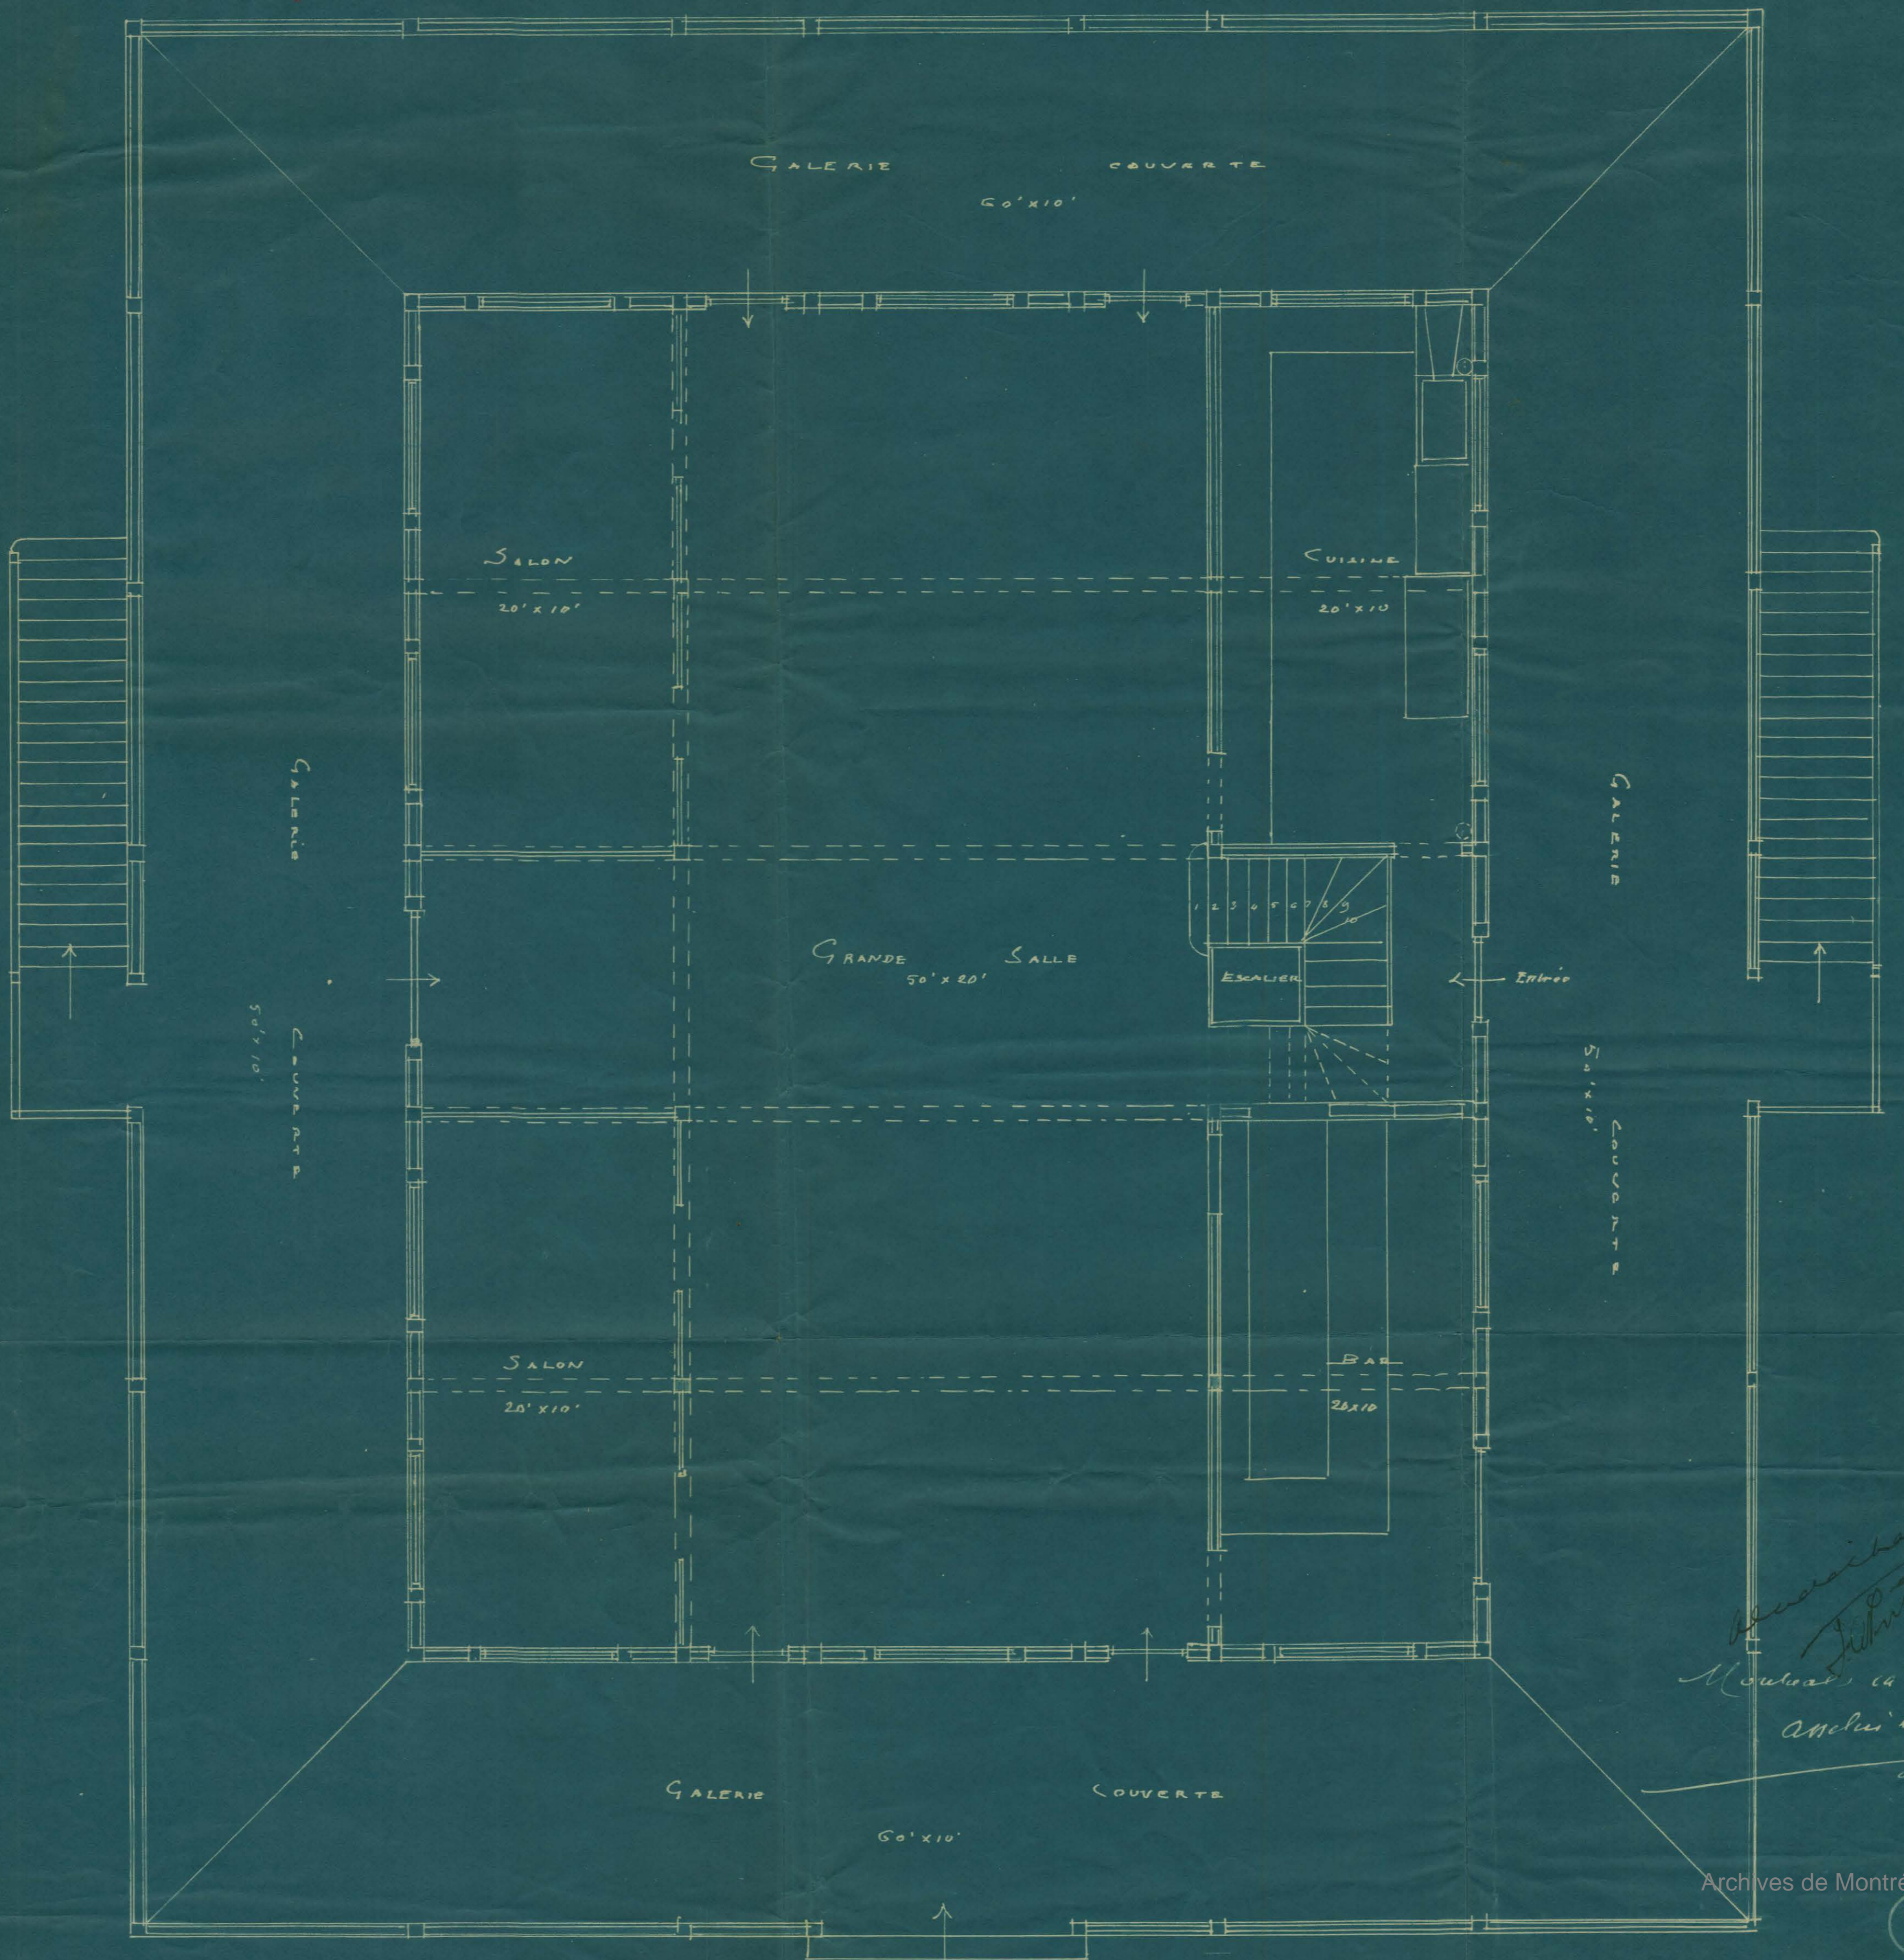

*Associations
Fédération
Montréal, le 10 mai 1904
Anclis & Poiroux
architectes*