

PLAN
DES EGOUTS
DE LA
CITE DE ST CUNEGONDE
DE
MONTREAL

Montreal, 31 Dec. 1895.


Préparé par:

J. Guillemin

Ingenieur de la Cité de
St CuneGonde de
Montreal

LEGENDE

Egouts construits sous la surveillance de J.E. Navier
pour la Corporation de St CuneGonde
Egouts construits autres que ceux ci-dessus
Egouts à construire d'après plans et profils de J.E. Navier
Marchés
Chiffres rouges, hauteur du fond de l'égout
Chiffres noirs, surface de la rue

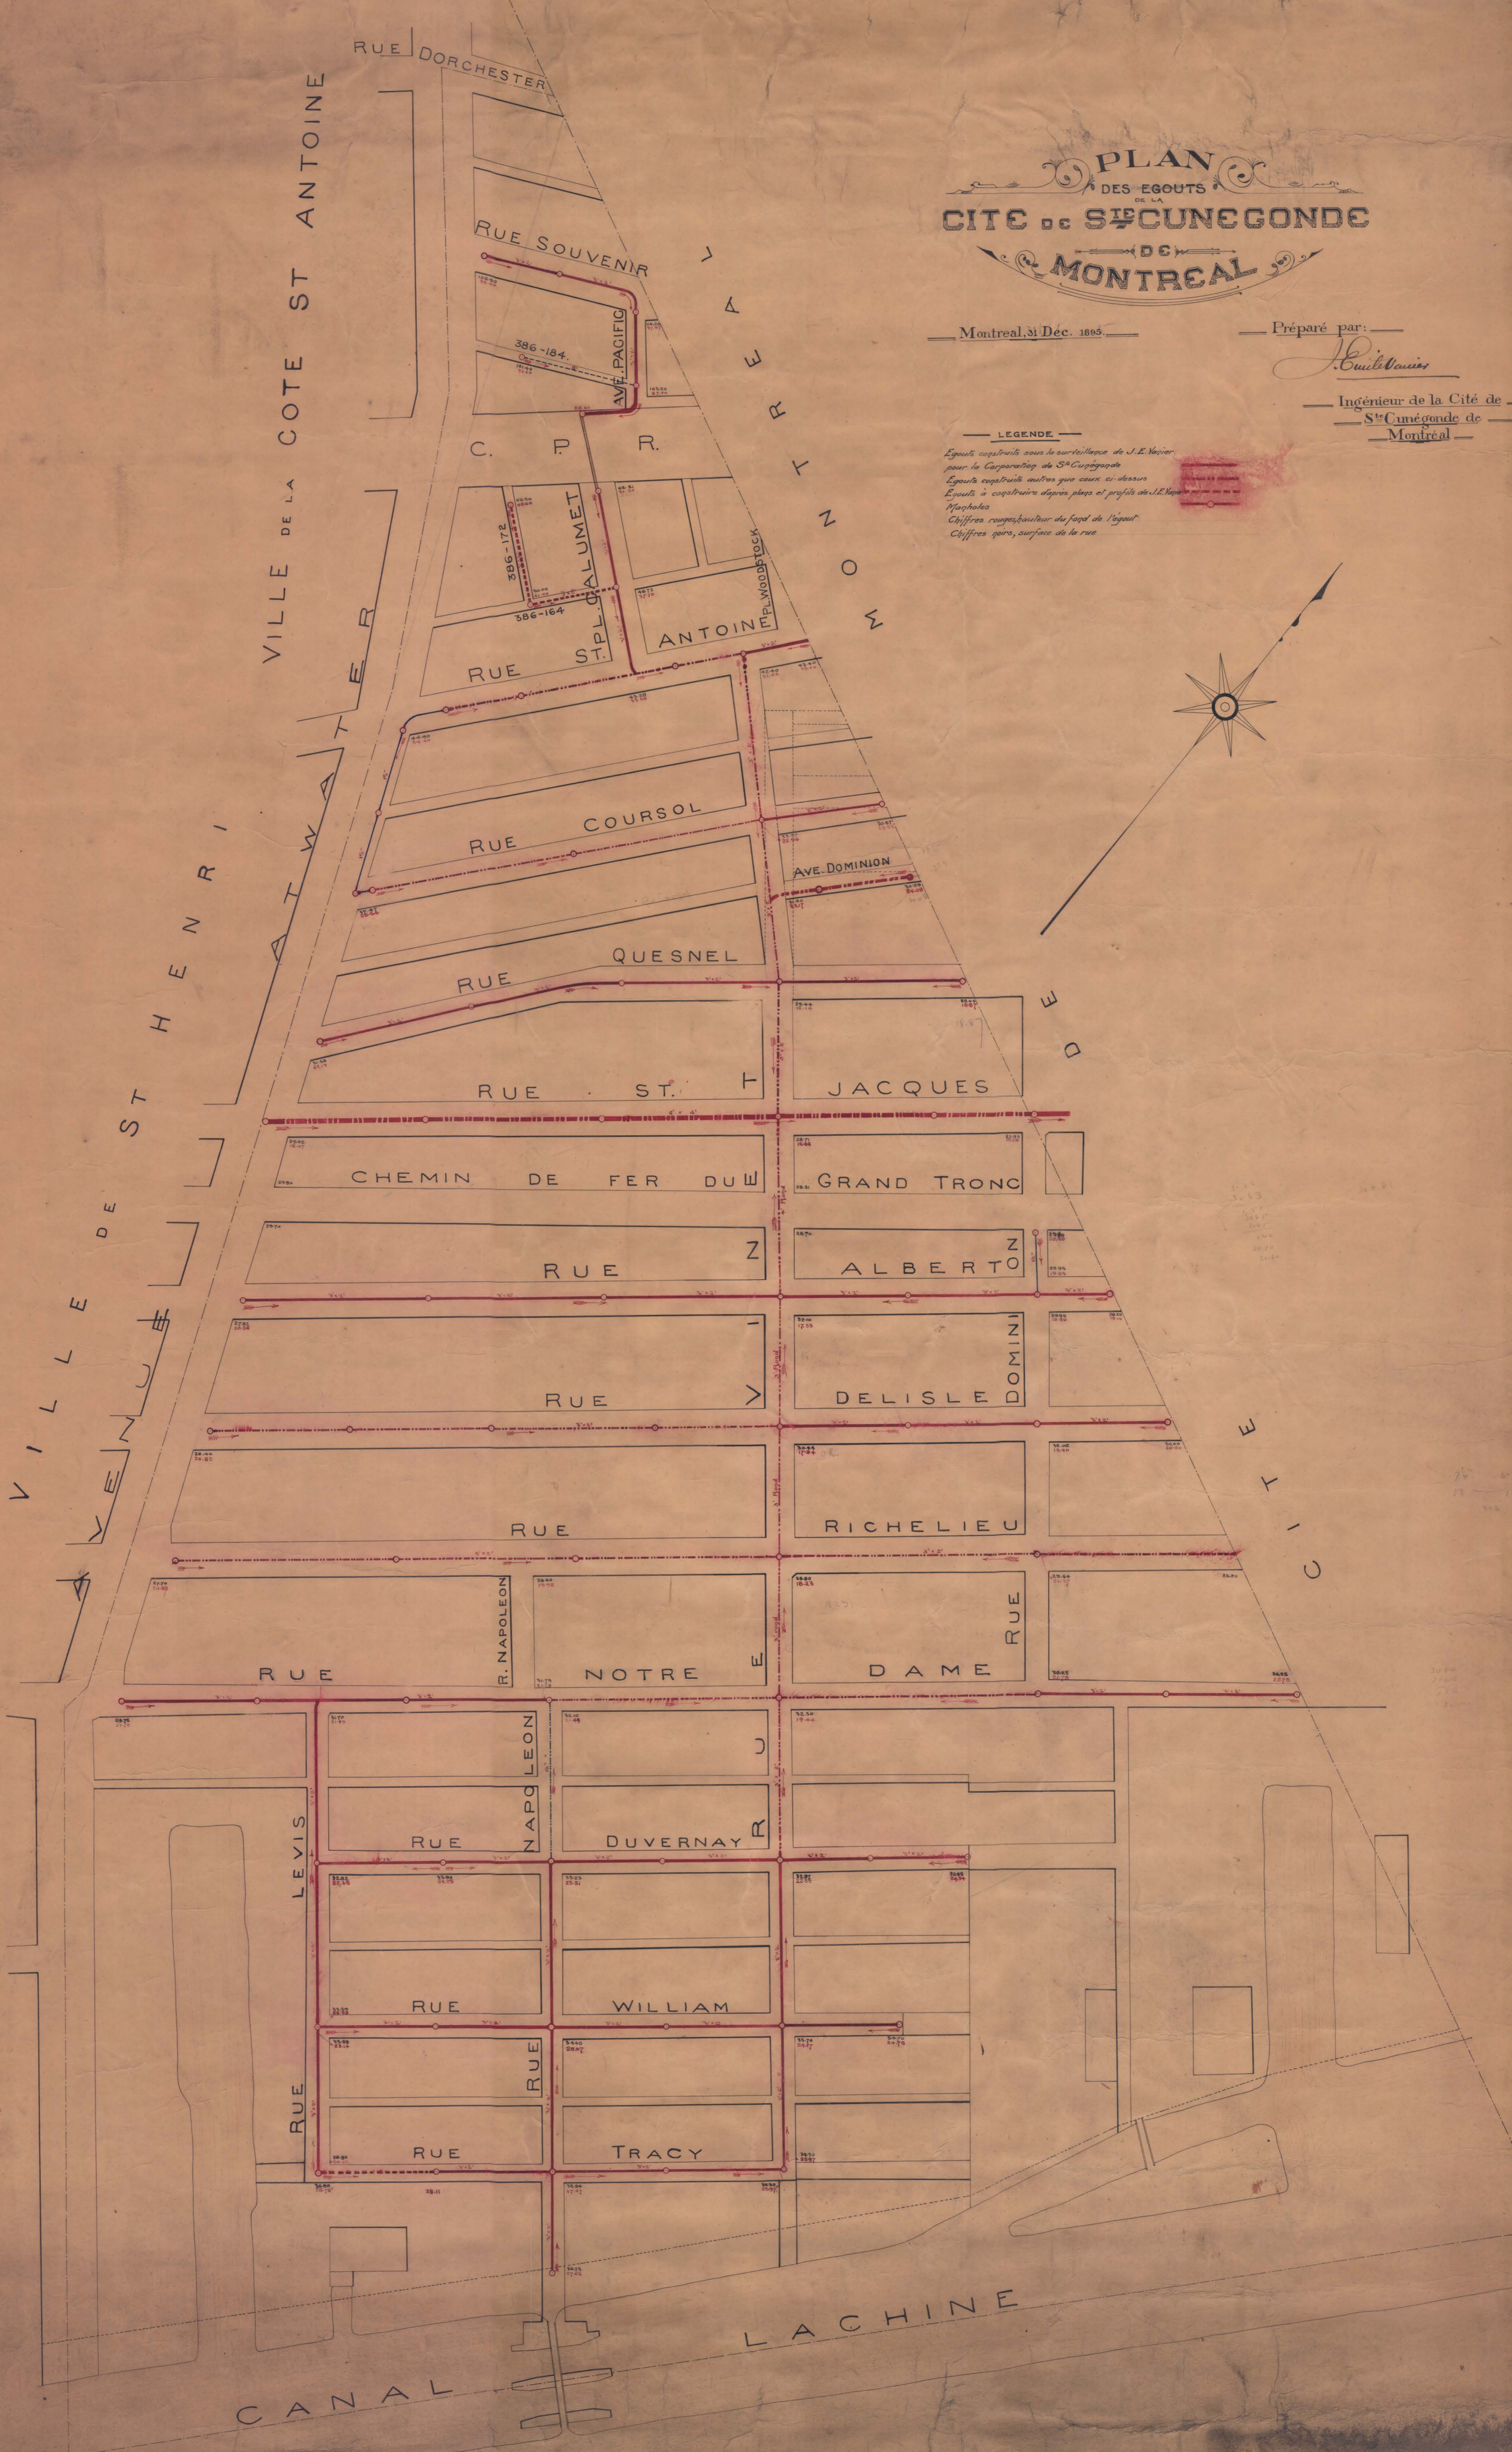

1175